

O5011 Waterloop zonder naam
(VHAG: 6099)
LEBBEKE

Dwarsprofiel_4


DWARSPROFIELPLAN

Aangeduide kruinbreedtes zijn indicatief.

Opgemeten in: 2004

Opgemeten volgens bestek: WAT/L 2003 S 0001 X

LEGENDE

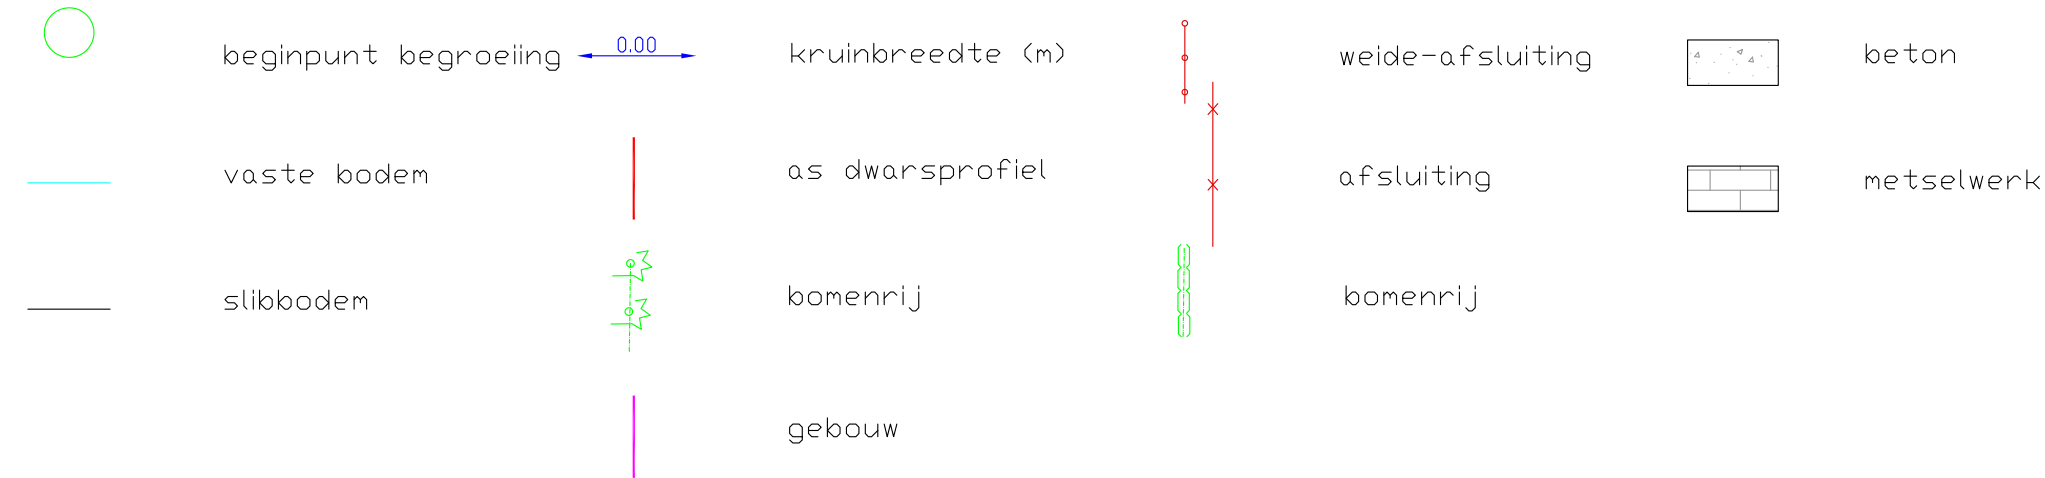

DWARSPROFIEL 4

Km 114.94m
Hsch 1/100
Lsch 1/100
Vvlak 3.00 T.A.W.

