provincie Oost-Vlaanderen
Gouvernementstraat 1 9000 GENT
Directie Leefmilieu
Dienst Integraal Waterbeleid
Provinciaal Administratief Centrum
Woodrow Wilsonplein 2, 9000 Gent
e-mail : waterbeleid@oost-vlaanderen.be
tel : 09-267 76 00

O5011 Waterloop zonder naam (VHAG: 6099) LEBBEKE

Dwarsprofiel_5

DWARSPROFIELPLAN

Aangeduide kruinbreedtes zijn indicatief.

Opgemeten in: 2004

Opgemeten volgens bestek: WAT/L 2003 S 0001 X

LEGENDE

- beginpunt begroeiing (0.00)
- vaste bodem
- slibbodem
- kruinbreedte (m)
- as dwarsprofiel
- bomenrij
- gebouw
- weide-afsluiting
- afsluiting
- bomenrij
- beton
- metselwerk

DWARSPROFIEL 5

Km 157.44m
Hsch 1/100
Lsch 1/100
Vvlak 3.00 T.A.W.

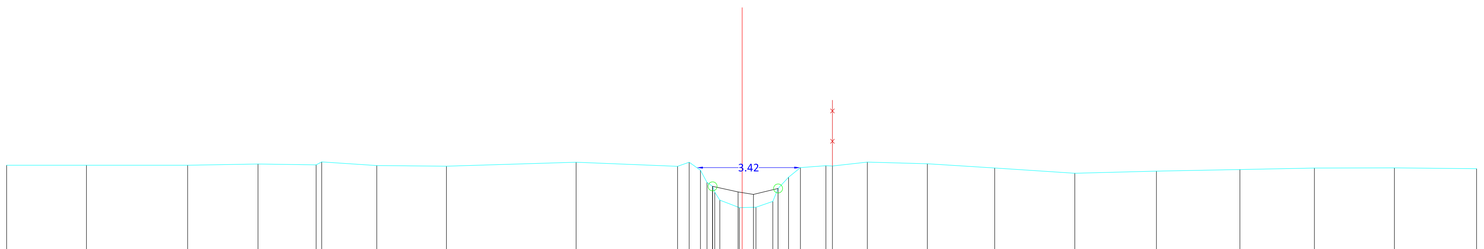

| | | |