provincie Oost-Vlaanderen
Gouvernementstraat 1 9000 GENT
Directie Leefmilieu
Dienst Integraal Waterbeleid
Provinciaal Administratief Centrum
Woodrow Wilsonplein 2, 9000 Gent
e-mail : waterbeleid@oost-vlaanderen.be
tel : 09-267 76 00

O5011 Waterloop zonder naam (VHAG: 6099) LEBBEKE

Dwarsprofiel_7

DWARSPROFIELPLAN

Aangeduide kruinbreedtes zijn indicatief.

Opgemeten in: 2004

Opgemeten volgens bestek: WAT/L 2003 S 0001 X

LEGENDE

- beginpunt begroeiing (0.00)
- vaste bodem
- slibbodem
- kruinbreedte (m)
- as dwarsprofiel
- bomenrij
- gebouw
- weide-afsluiting
- afsluiting
- bomenrij
- beton
- metselwerk

DWARSPROFIEL 7

Km 251.44m
Hsch 1/100
Lsch 1/100
Vvlak 3.00 T.A.W.

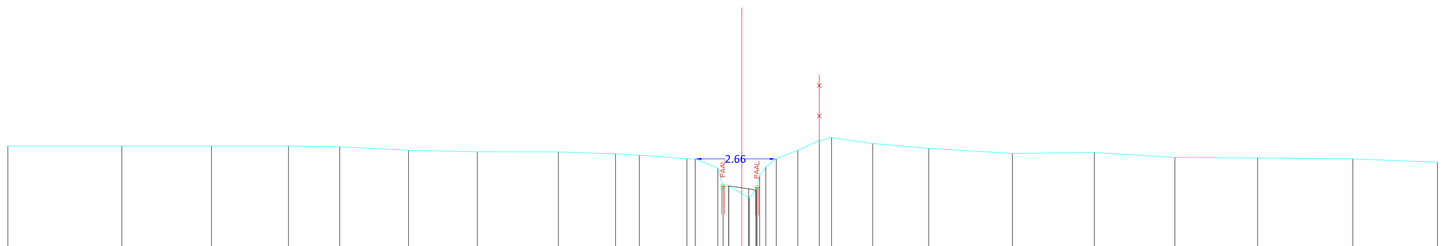

BODEMPEIL	6.55	6.55	6.55	6.55	6.52	6.41	6.36	6.35	6.29	6.25	6.13	6.12	5.82	5.85	5.84	5.88	5.88	6.13	6.41	6.73	6.83	6.63	6.47	6.30	6.34	6.17	6.16	6.12	6.01
SLIBBODEM														5.23	5.14	5.10													
CUMULAFSTAND	-24.21	-20.45	-17.50	-14.96	-13.27	-11.00	-8.73	-6.05	-4.17	-3.38	-1.81	-1.54	-0.73	-0.42	0.00	0.23	0.53	1.14	1.85	2.56	2.96	4.32	6.17	8.93	11.63	14.29	17.02	20.16	22.95
TUSSENAFSTAND	0.79	3.76	2.96	2.54	1.69	2.27	2.27	2.68	1.89	0.79	1.57	0.28	0.74	0.31	0.43	0.23	0.30	0.35	0.71	0.71	0.41	1.36	1.85	2.76	2.70	2.66	2.73	3.14	2.79