

O5021 TER ERPENBEEK

(VHAG: 5953)

ERPE-MERE

Dwarsprofiel\_183



DWARSPROFIELPLAN

Aangeduide kruinbreedtes zijn indicatief.

Opgemeten in: 1998

Opgemeten volgens bestek: L 4000 S 0001 G lot 3

LEGENDE

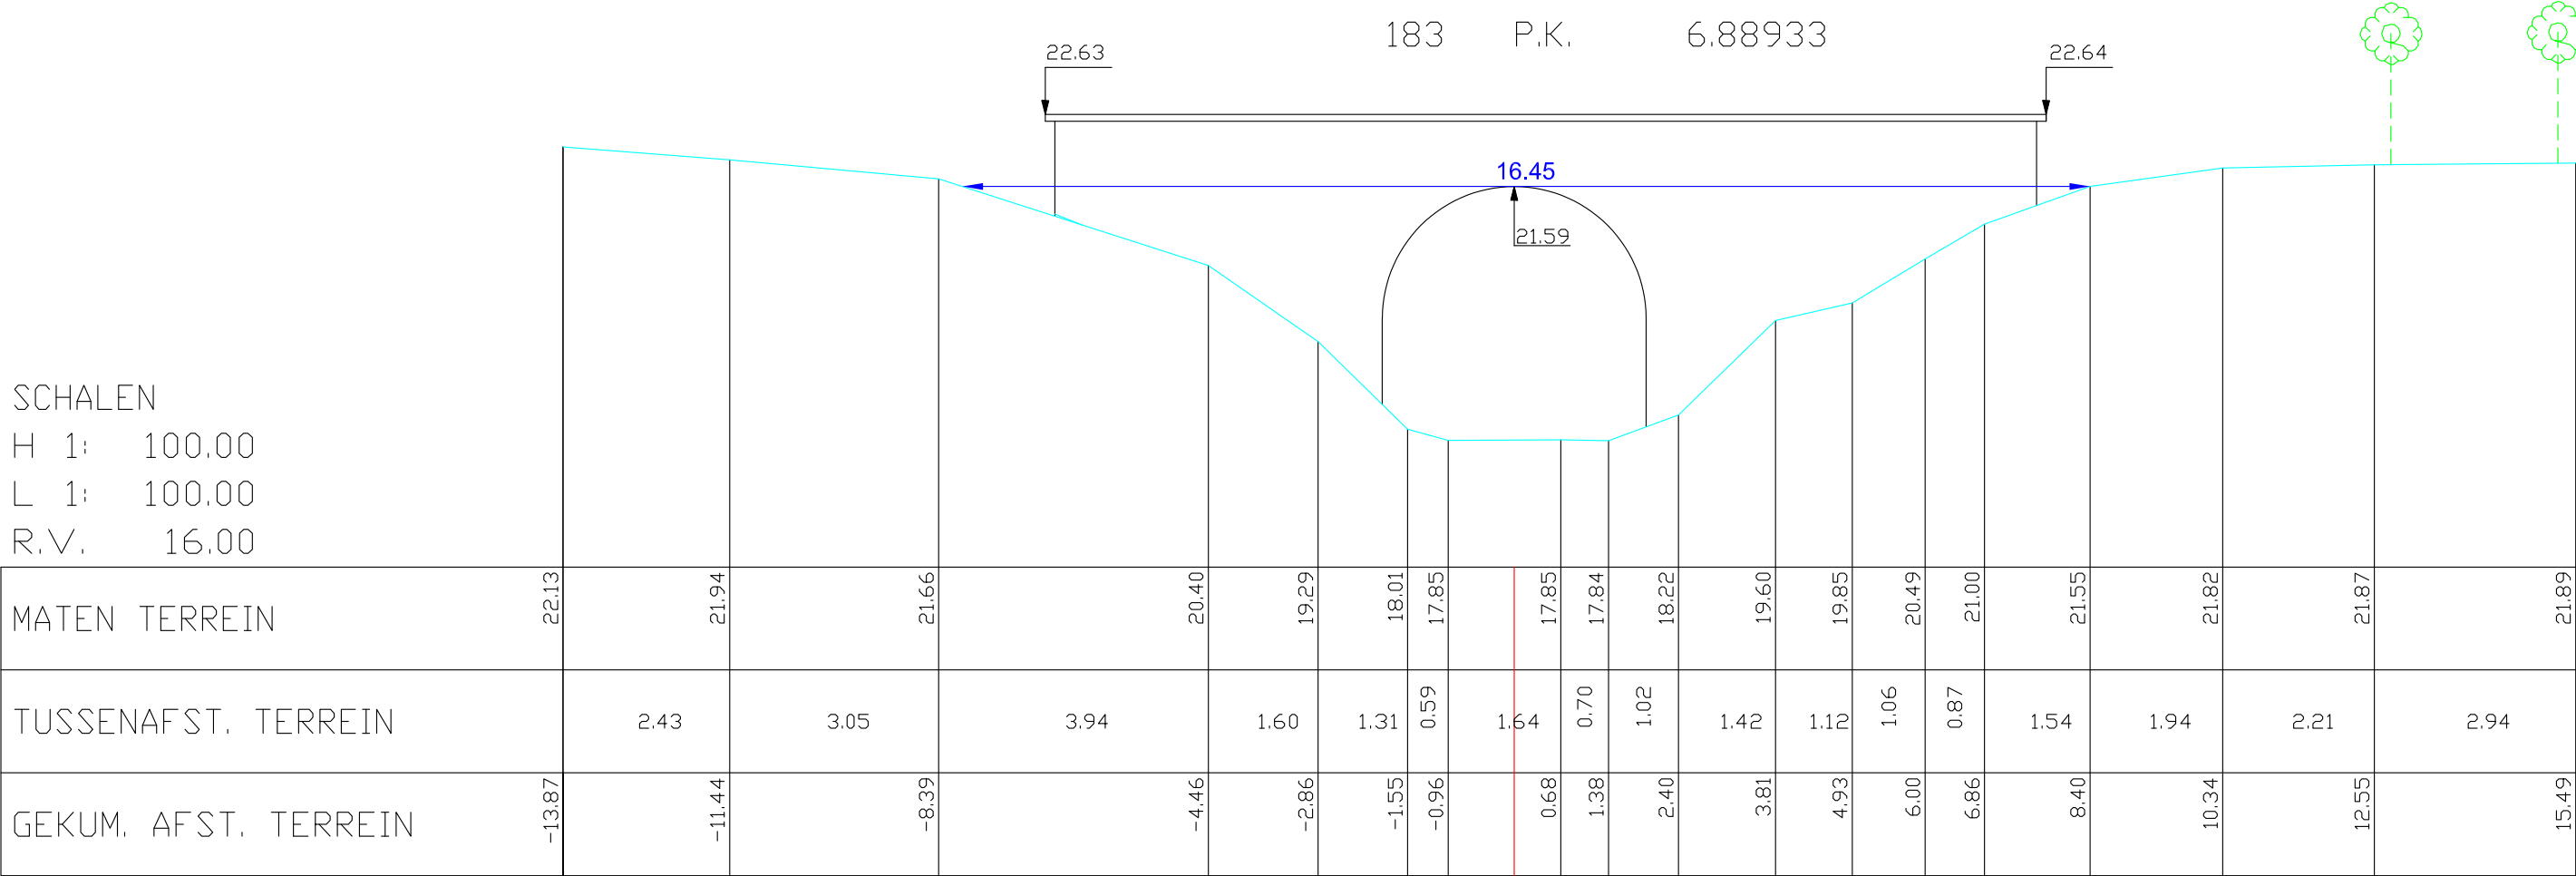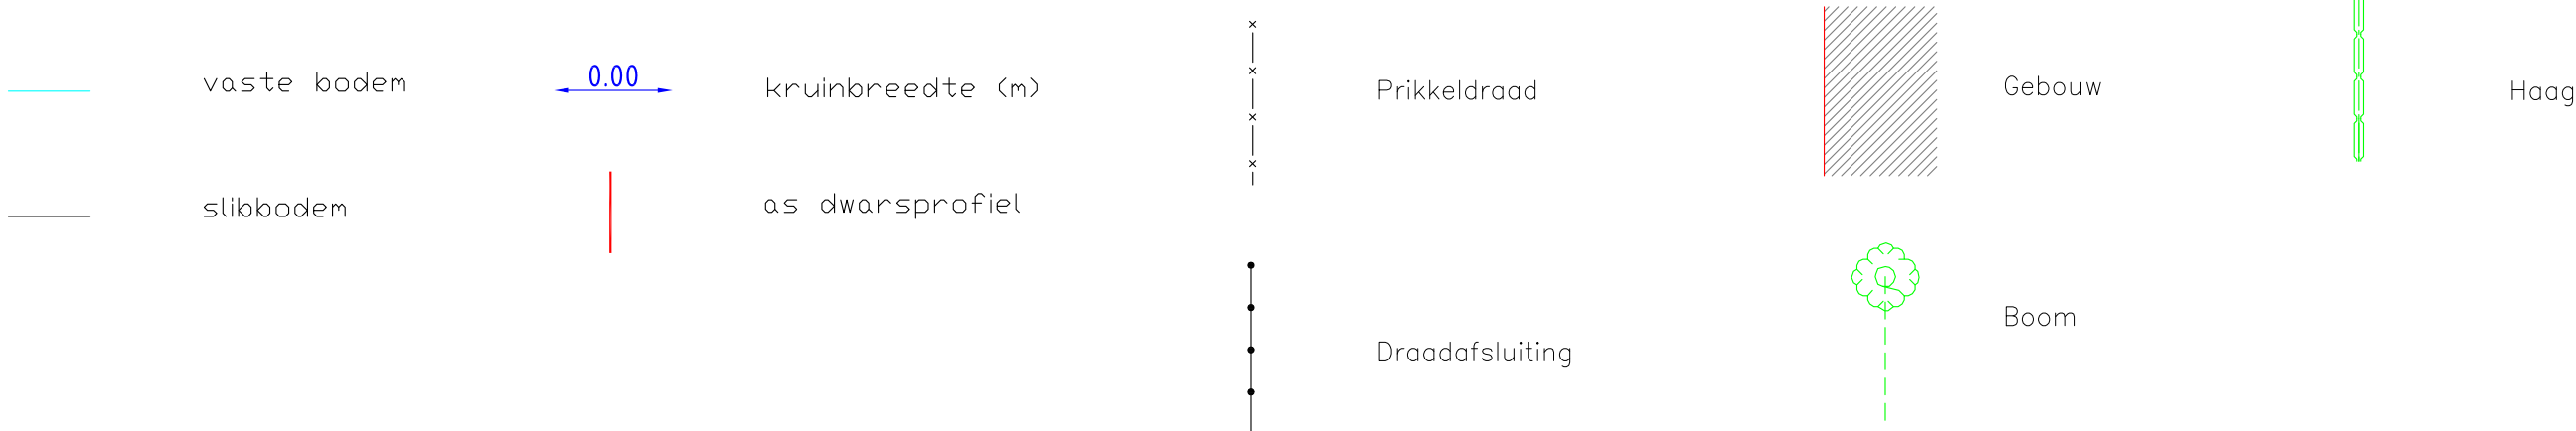

|

|