

O5021 TER ERPENBEEK

(VHAG: 5953)

AALST


Dwarsprofiel_31tris

DWARSPROFIELPLAN

Aangeduide kruinbreedtes zijn indicatief.

Opgemeten in: 1998

Opgemeten volgens bestek: L 4000 S 0001 G lot 3

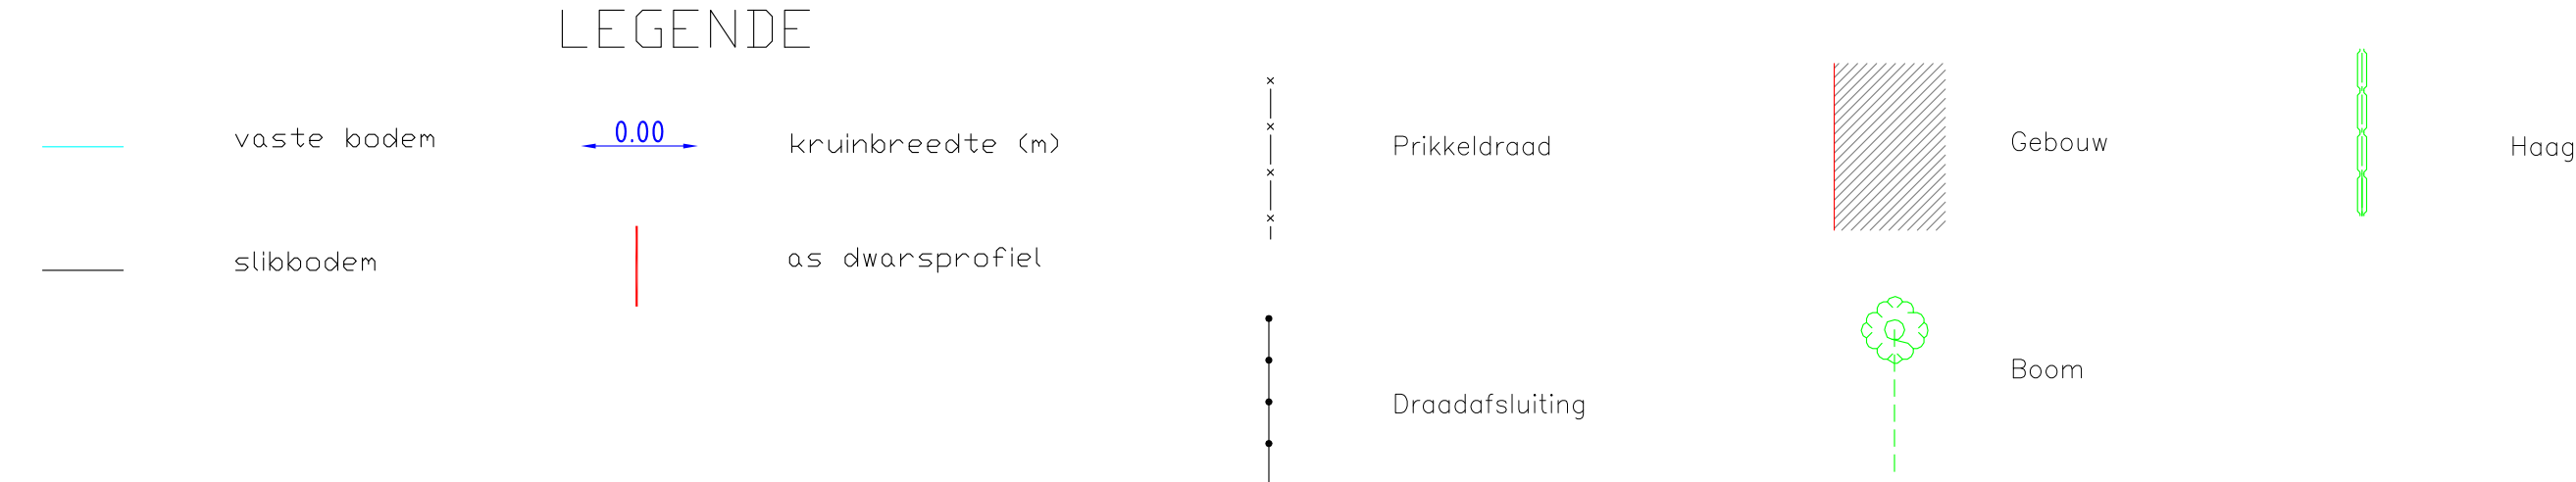

31tris P.K. 0.88508

SCHALEN

H 1: 100,00

L 1: 100,00

R.V. 6.00

MATEN TERREIN

TUSSENAFST. TERREIN

GEKUM. AFST. TERREIN

