

Dwarsprofiel_8

DWARSPROFIELPLAN

Aangeduide kruinbreedtes zijn indicatief.

Opgemeten in: 1998

Opgemeten volgens bestek: L 4000 S 0001 G lot 3

vaste bodem

0.00

kruinbreedte (m)

slibbodem

as dwarsprofiel


Prikkeldraad

Gebouw

Haag

Draadafsluiting

Boom

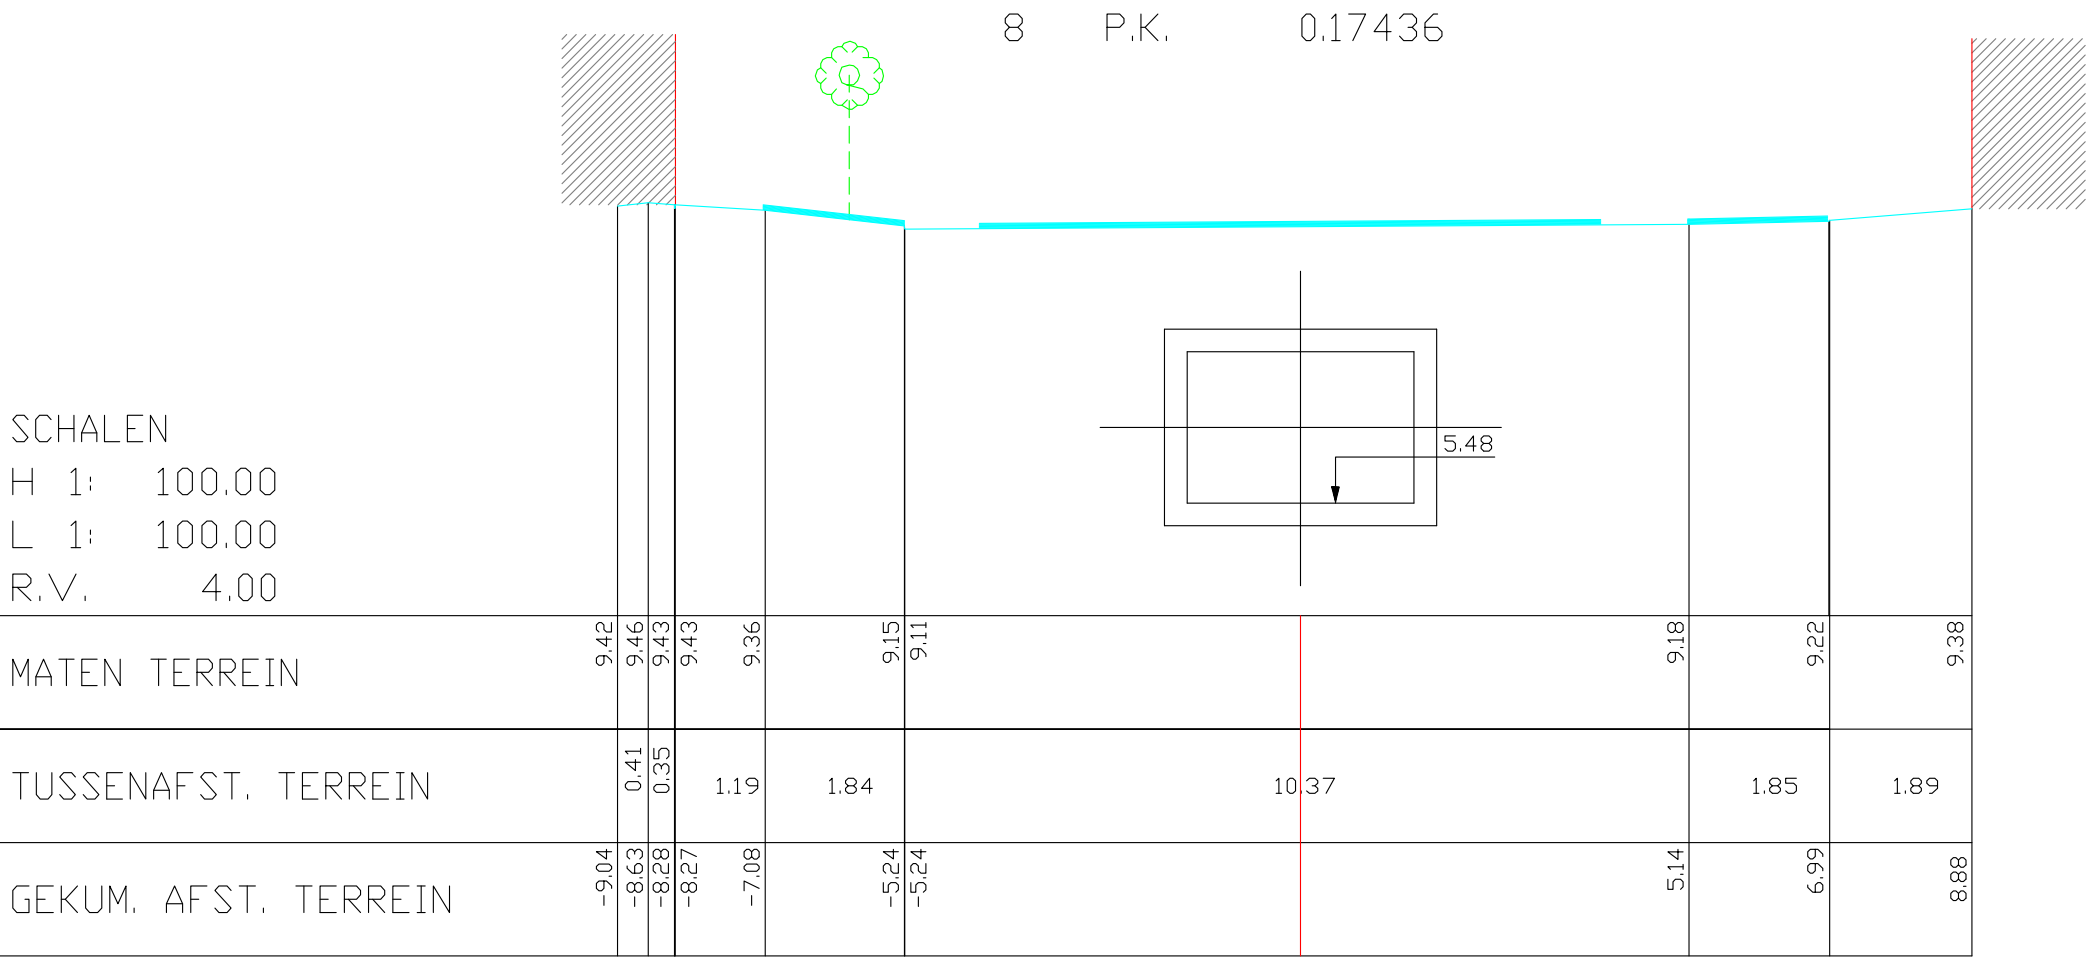

SCHALEN

H	1:	100.00
---	----	--------

L 1: 100.00

R.V. 4.00

MATEN TERREIN

TUSSENAFST. TERREIN

GEKUM. AFST. TERREIN