provincie Oost-Vlaanderen
Gouvernementstraat 1 9000 GENT
**Directie Leefmilieu**
**Dienst Integraal Waterbeleid**
Provinciaal Administratief Centrum
Woodrow Wilsonplein 2, 9000 Gent
e-mail : waterbeleid@oost-vlaanderen.be
tel : 09-267 76 00

# O5021 TER ERPENBEEK
# (VHAG: 5953)
# HERZELE

## Dwarsprofiel_483

## DWARSPROFIELPLAN

**Aangeduide kruinbreedtes zijn indicatief.**

**Opgemeten in: 2001**

**Opgemeten volgens bestek: WAT/L/0099S0718X**

LEGENDE

vaste bodem

0.00 kruinbreedte (m)

as dwarsprofiel

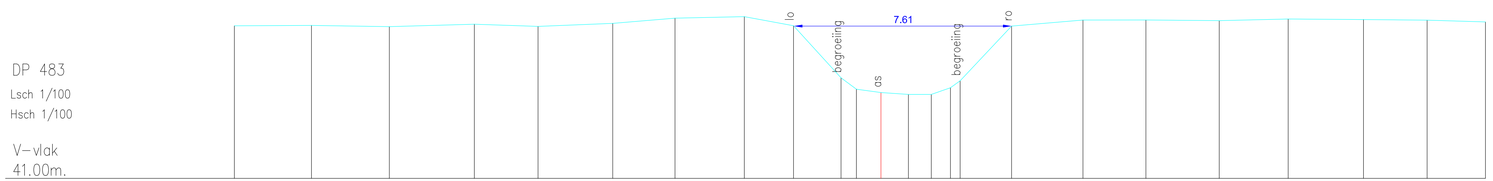


| | | | | | | | | | | | | | | | | | | | | | | | | | | | |
|---|---|---|---|---|---|---|---|---|---|---|---|---|---|---|---|---|---|---|---|---|---|---|---|---|---|---|---|
| Vaste bodem | 46.33 | 46.35 | 46.30 | 46.39 | 46.31 | 46.42 | 46.60 | 46.65 | 46.33 | 44.52 | 44.12 | 44.00 | 43.93 | 43.93 | 44.17 | 44.41 | 46.32 | 46.53 | 46.54 | 46.51 | 46.57 | 46.55 | 46.53 | 46.47 |
| Tussenafstand | | 2.69 | 2.72 | 2.97 | 2.22 | 2.61 | 2.18 | 2.42 | 1.72 | 1.66 | 0.54 | 0.86 | 0.96 | 0.80 | 0.67 | 0.34 | 1.80 | 2.49 | 2.20 | 2.56 | 2.41 | 2.63 | 2.22 | 2.04 |
| Samengestelde afstand | -23.55 | -20.85 | -18.13 | -15.16 | -12.94 | -10.33 | -8.15 | -5.73 | -4.01 | -2.35 | -1.82 | -0.96 | 0.00 | 0.80 | 1.47 | 1.81 | 3.60 | 6.10 | 8.30 | 10.86 | 13.27 | 15.90 | 18.12 | 20.16 |