provincie Oost-Vlaanderen
Gouvernementstraat 1 9000 GENT
Directie Leefmilieu
Dienst Integraal Waterbeleid
Provinciaal Administratief Centrum
Woodrow Wilsonplein 2, 9000 Gent
e-mail : waterbeleid@oost-vlaanderen.be
tel : 09-267 76 00

O5021 TER ERPENBEEK (VHAG: 5953) HERZELE

Dwarsprofiel_510

DWARSPROFIELPLAN

Aangeduide kruinbreedtes zijn indicatief.

Opgemeten in: 2001

Opgemeten volgens bestek: WAT/L/0099S0718X

LEGENDE

vaste bodem

0.00 kruinbreedte (m)

as dwarsprofiel

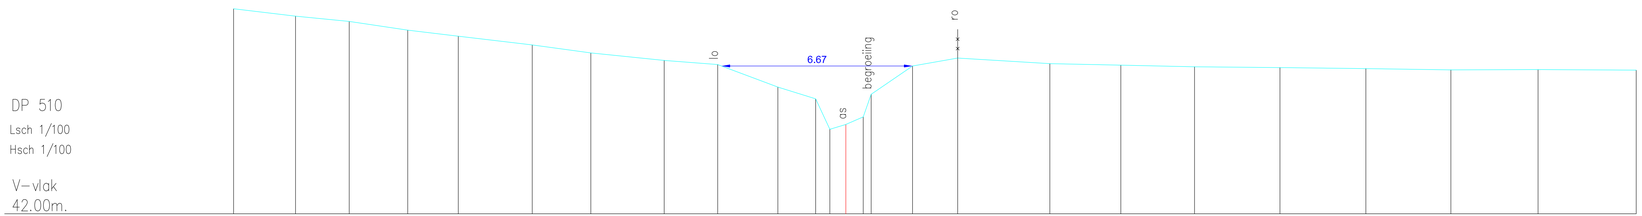

Vaste bodem	49.16	48.91	48.72	48.42	48.21	47.90	47.62	47.36	47.22	46.43	46.02	44.95	45.12	45.39	46.18	47.17	47.44	47.25	47.20	47.14	47.11	47.07	47.03	47.04	47.02
Tussenafstand		2.16	1.87	2.04	1.76	2.58	2.05	2.56	1.87	2.10	1.32	0.49	0.56	0.61	0.28	1.45	1.58	3.22	2.48	2.57	2.98	3.00	2.97	3.05	3.43
Samengestelde afstand	-21.39	-19.23	-17.35	-15.31	-13.54	-10.96	-8.91	-6.35	-4.48	-2.38	-1.05	-0.56	0.00	0.61	0.88	2.33	3.91	7.13	9.61	12.18	15.17	18.17	21.14	24.18	27.61