

O5027 TOERENSBEЕК

(VHAG: 6051)

AALST

Dwarsprofiel\_27


DWARSPROFIELPLAN

Aangeduide kruinbreedtes zijn indicatief.

Opgemeten in: 2006

Opgemeten volgens bestek: WAT/L 2005 S 0016 X

LEGENDE

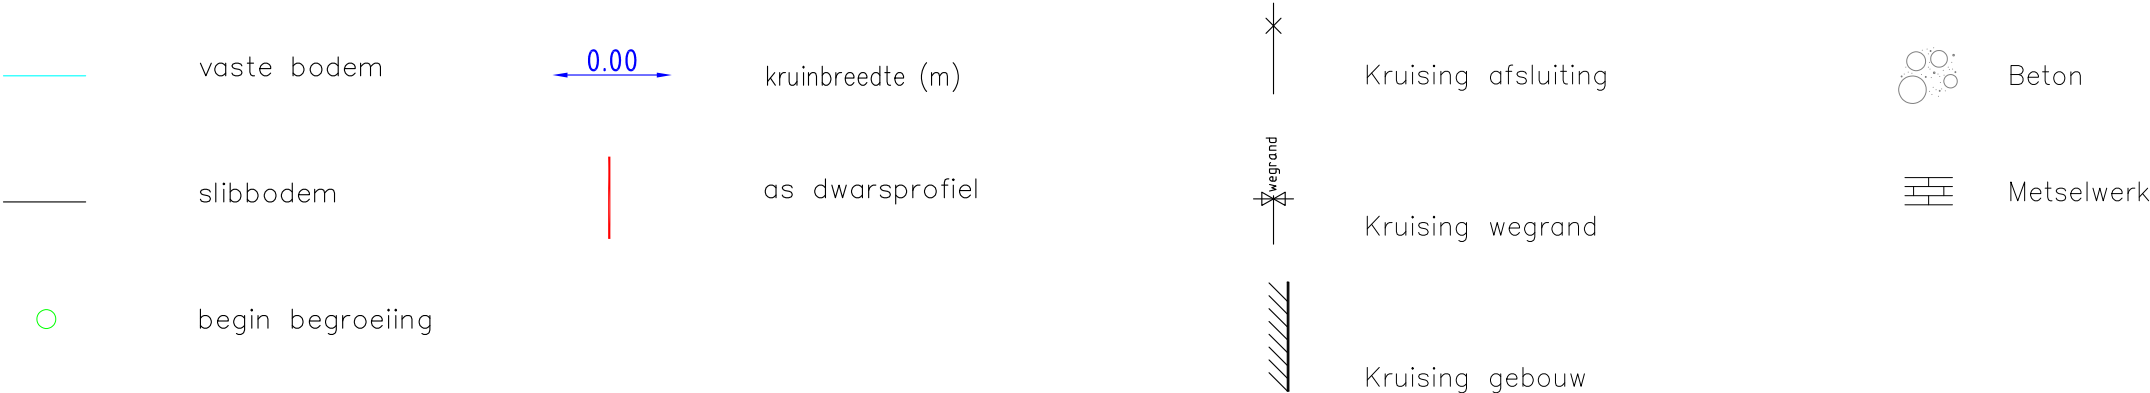

DP 27

Km 1223.05m  
Hsch 1/100  
Lsch 1/100  
Vvlak 7.00 T.A.W.

