

O5061 MOLENBEEK
(VHAG: 5957)
AALST

Dwarsprofiel_26

DWARSPROFIELPLAN

Aangeduide kruinbreedtes zijn indicatief.

Opgemeten in: 2006

Opgemeten volgens bestek: WAT/L 2005 S 0016 X

LEGENDE

vaste bodem

slibbodem

0.00

kruinbreedte (m)

as dwarsprofiel

Kruising afsluiting

Kruising wegrand


Kruising gebouw

Beton

Metselwerk

DP 26

Km 939.57m
Hsch 1/100
Lsch 1/100
Vvlak 5.00 T.A.W.

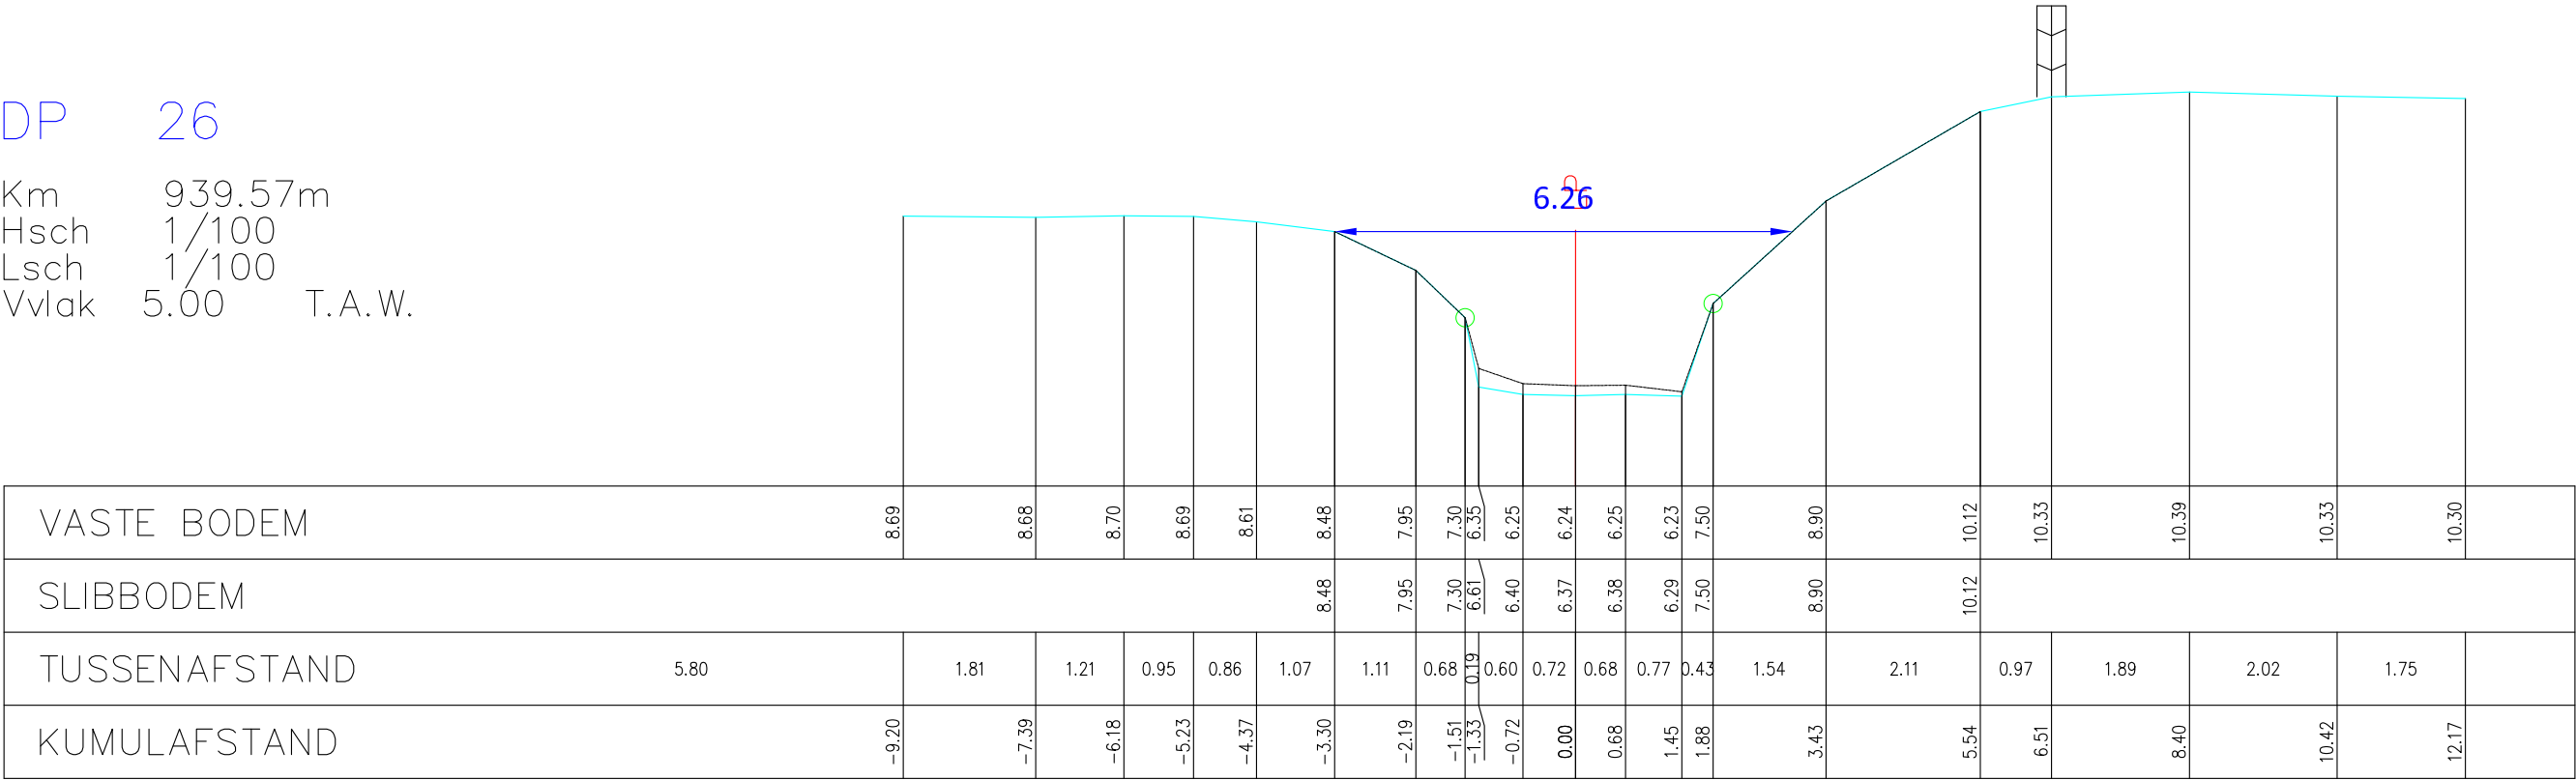

VASTE BODEM	8.69	8.68	8.70	8.69	8.61	8.48	7.95	7.30	6.35	6.25	6.24	6.25	6.23	7.50	8.90	10.12	10.33	10.39	10.33	10.30
SLIBBODEM						8.48	7.95	7.30	6.61	6.40	6.37	6.38	6.29	7.50	8.90	10.12				
TUSSENAFSTAND	5.80	1.81	1.21	0.95	0.86	1.07	1.11	0.68	0.09	0.60	0.72	0.68	0.77	0.43	1.54	2.11	0.97	1.89	2.02	1.75
KUMULAFSTAND	-9.20	-7.39	-6.18	-5.23	-4.37	-3.30	-2.19	-1.51	-1.33	-0.72	0.00	0.68	1.45	1.88	3.43	5.54	6.51	8.40	10.42	12.17