

Dwarsprofiel_34


DWARSPROFIELPLAN

Aangeduide kruinbreedtes zijn indicatief.

Opgemeten in: 2006

Opgemeten volgens bestek: WAT/L 2005 S 0016 X

LEGENDE

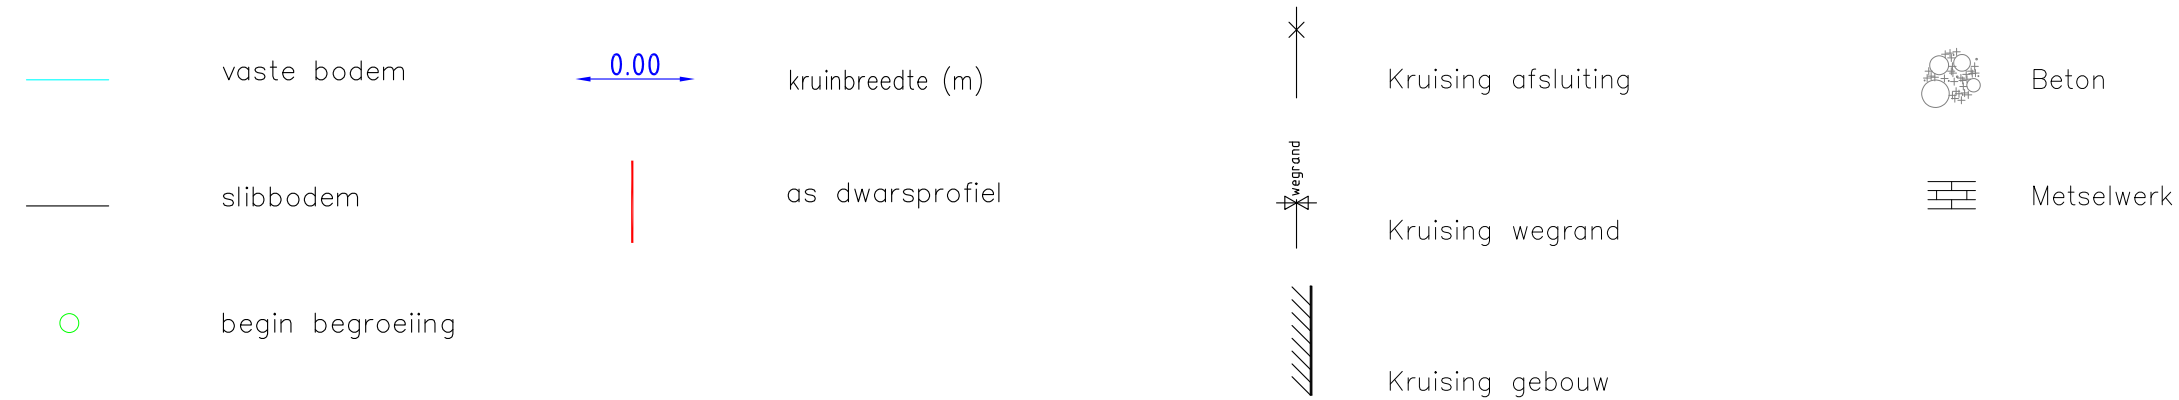

DP 34

Km 1309.76m
Hsch 1/100
Lsch 1/100
Vvlak 8.00 m. T.A.W.

