

O5077 WILDEBEEK

(VHAG: 6250)

AALST/DENDERLEEUEW

Dwarsprofiel_74


DWARSPROFIELPLAN

Aangeduide kruinbreedtes zijn indicatief.

Opgemeten in: 2006

Opgemeten volgens bestek: WAT/L 2005 S 0016 X

LEGENDE

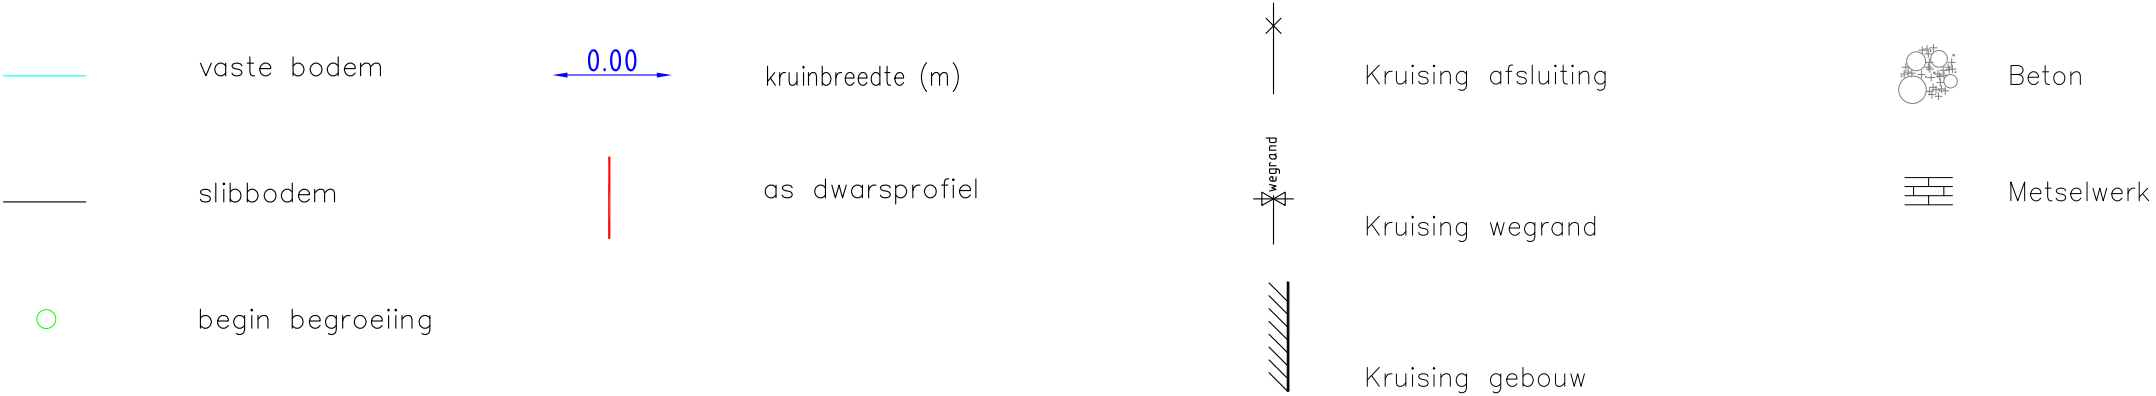

DP 74

Km 2536.77m
Hsch 1/100
Lsch 1/100
Vvlak 13.00m. T.A.W.

