

Dwarsprofiel_84


DWARSPROFIELPLAN

Aangeduide kruinbreedtes zijn indicatief.

Opgemeten in: 2006

Opgemeten volgens bestek: WAT/L 2005 S 0016 X

LEGENDE

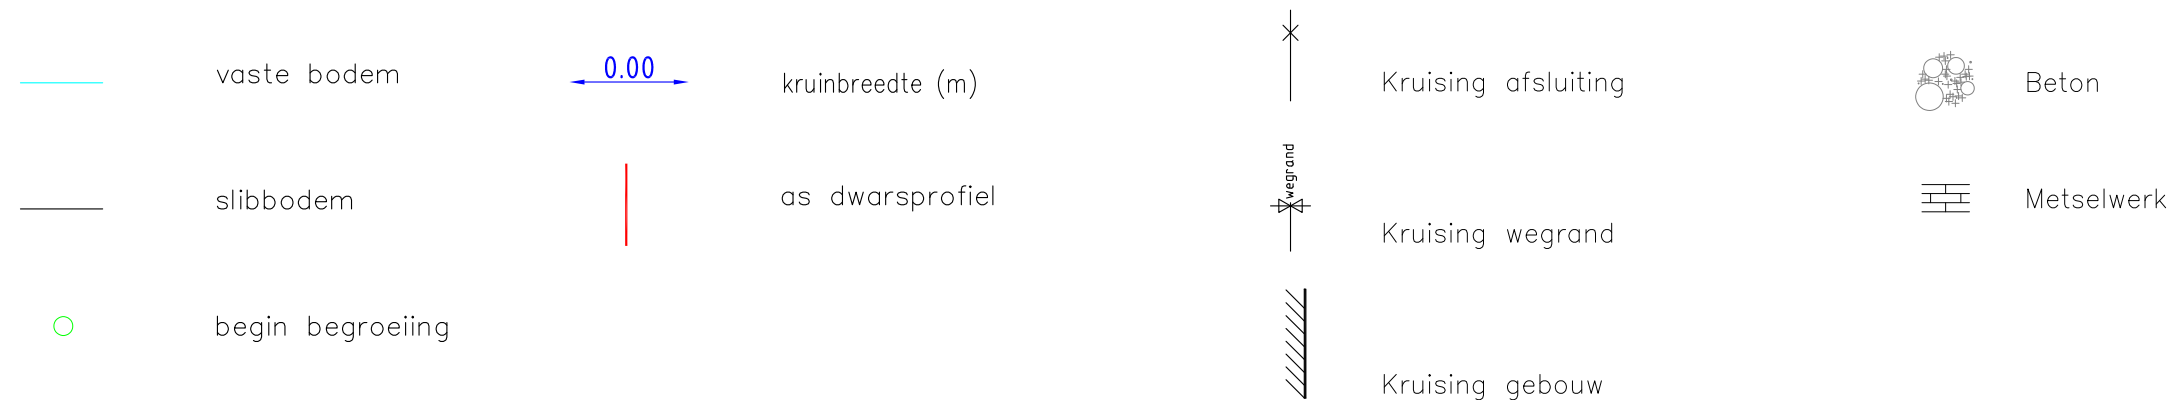

Kunstwerk 06250/221

DP 84

Km 2656.34m
Hsch 1/100
Lsch 1/100
Vvlak 13.00m. T.A.W.

