

Dwarsprofiel_90


DWARSPROFIELPLAN

Aangeduide kruinbreedtes zijn indicatief.

Opgemeten in: 2006


Opgemeten volgens bestek: WAT/L 2005 S 0016 X

LEGENDE

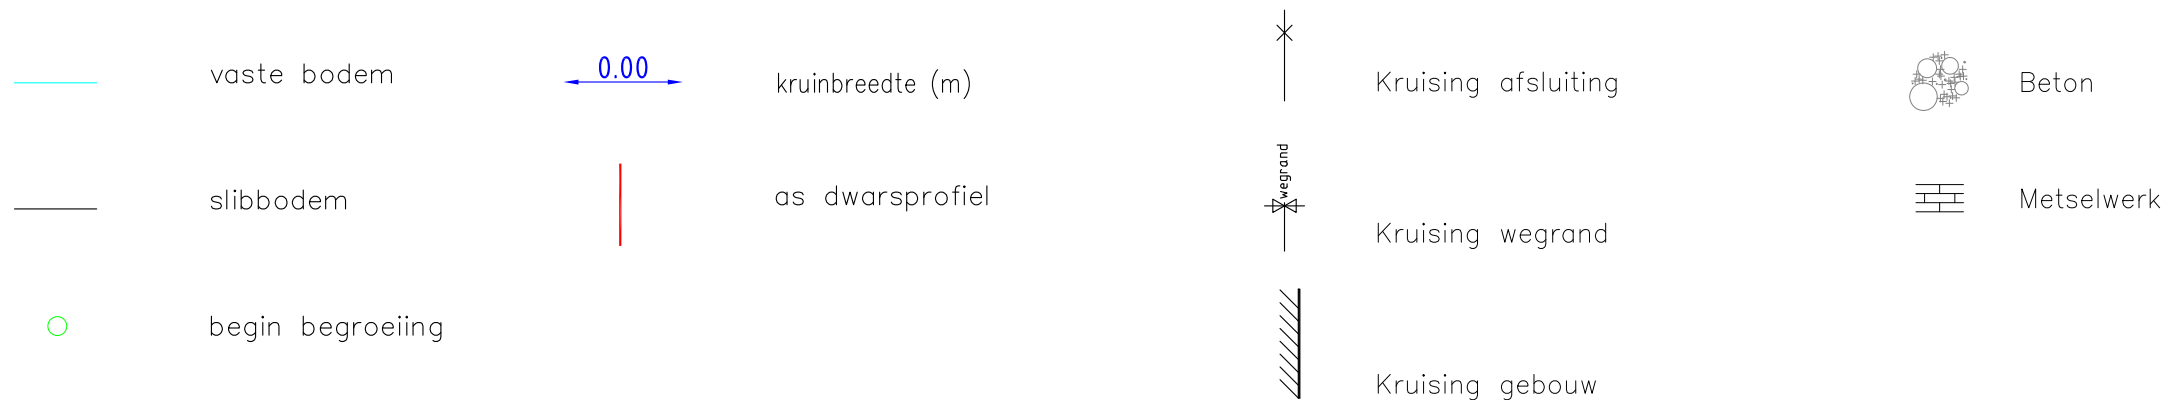

DP 90

Km 2767.92m
Hsch 1/100
Lsch 1/100
Vvlak 13.00m. T.A.W.

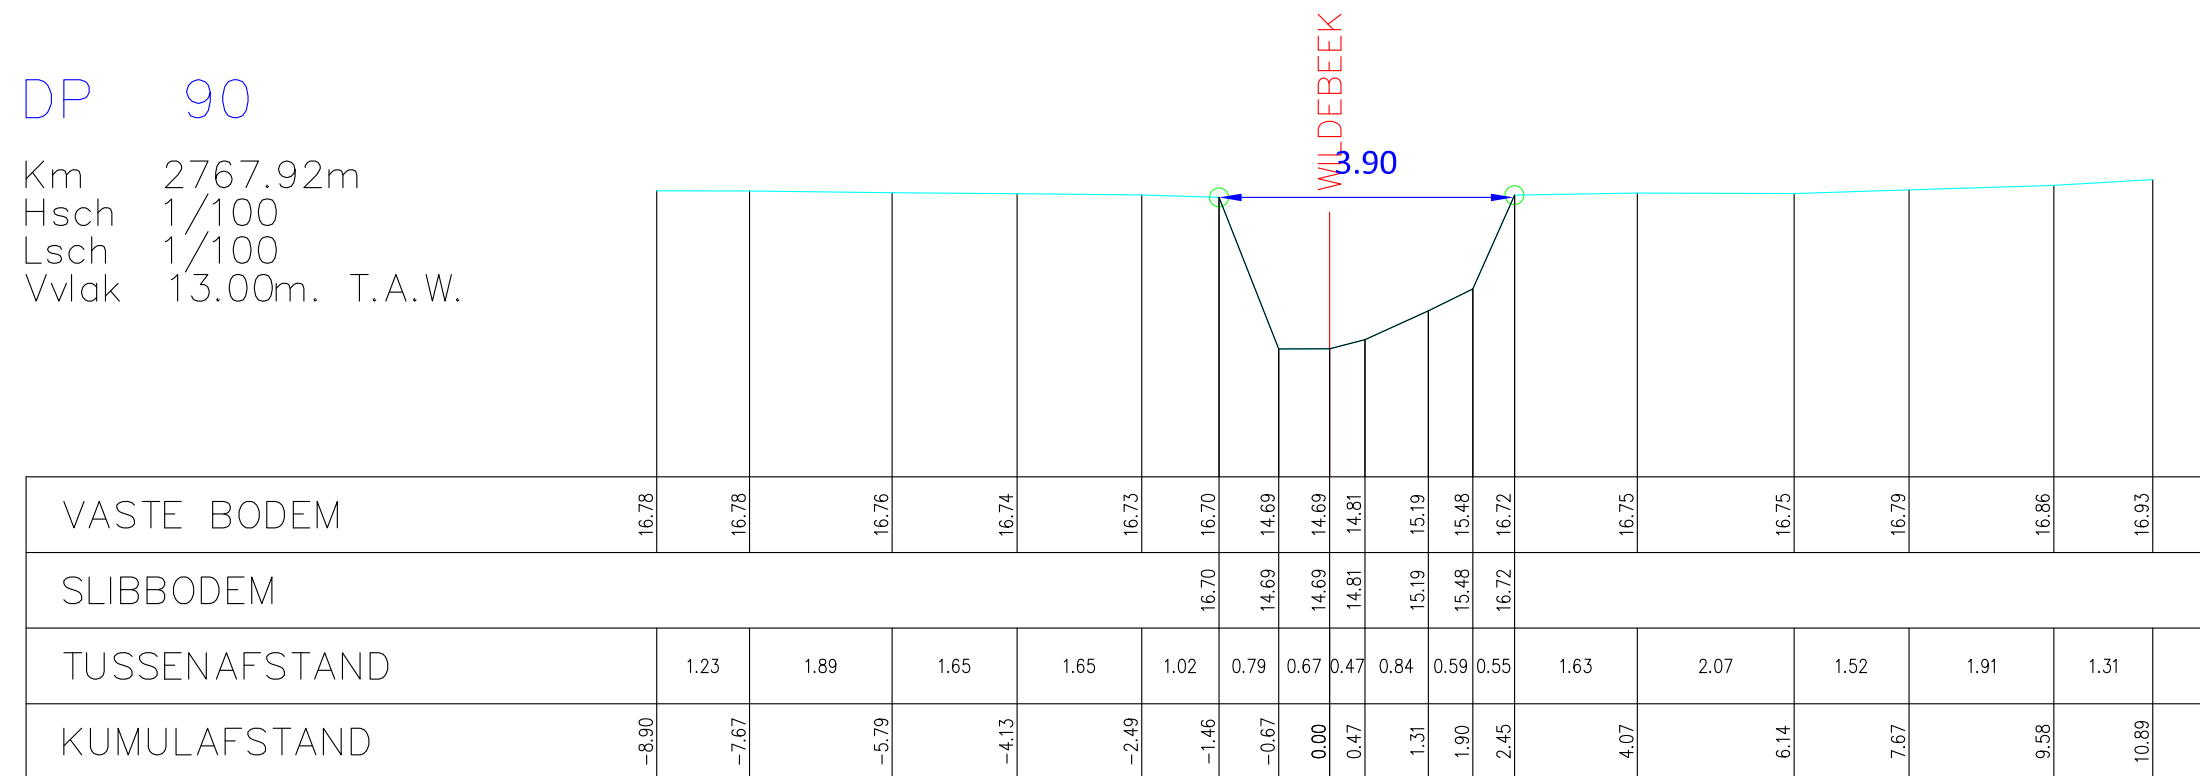

Kunstwerk 06250/251