

O5077 WILDEBEEK
(VHAG: 6250)
AALST/DENDERLEEUV

Dwarsprofiel_92


DWARSPROFIELPLAN

Aangeduide kruinbreedtes zijn indicatief.

Opgemeten in: 2006

Opgemeten volgens bestek: WAT/L 2005 S 0016 X

LEGENDE

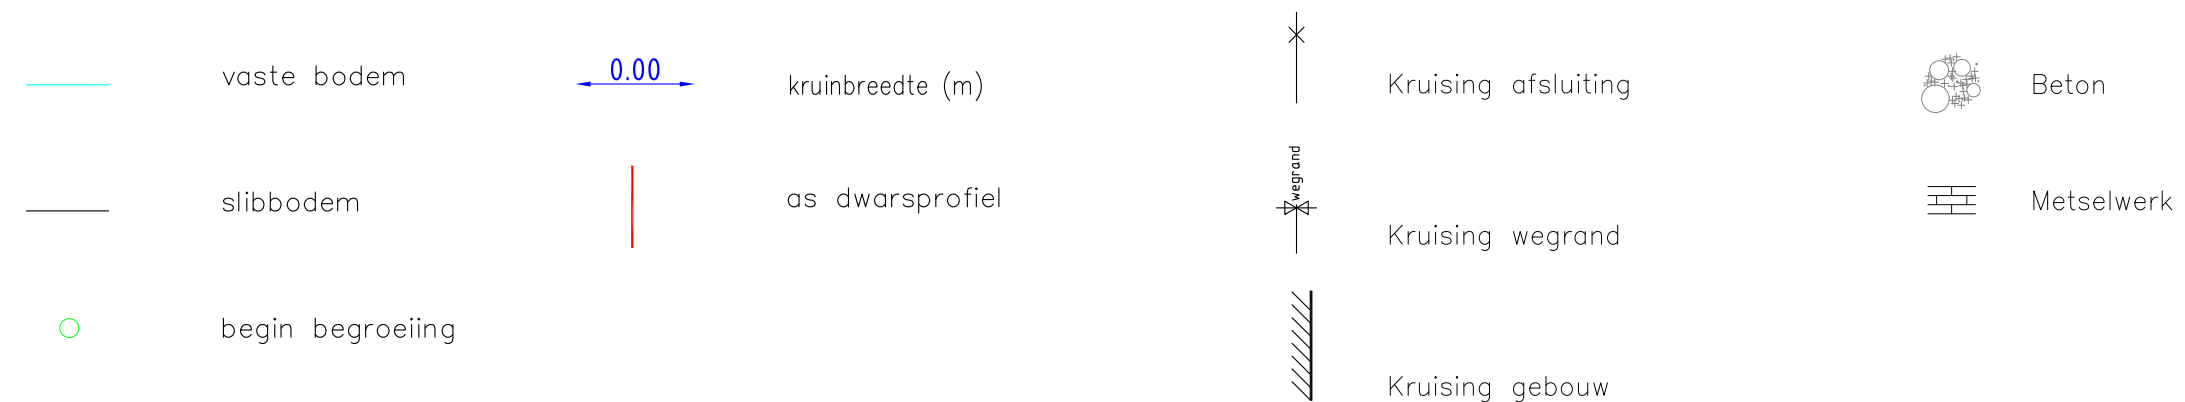

DP 92

Km 2798.25m
 Hsch 1/100
 Lsch 1/100
 Vvlak 13.00m. T.A.W.

