

Dwarsprofiel_1


DWARSPROFIELPLAN

Aangeduide kruinbreedtes zijn indicatief.

Opgemeten in: 2006

Opgemeten volgens bestek: WAT/L 2005 S 0016 X

LEGENDE

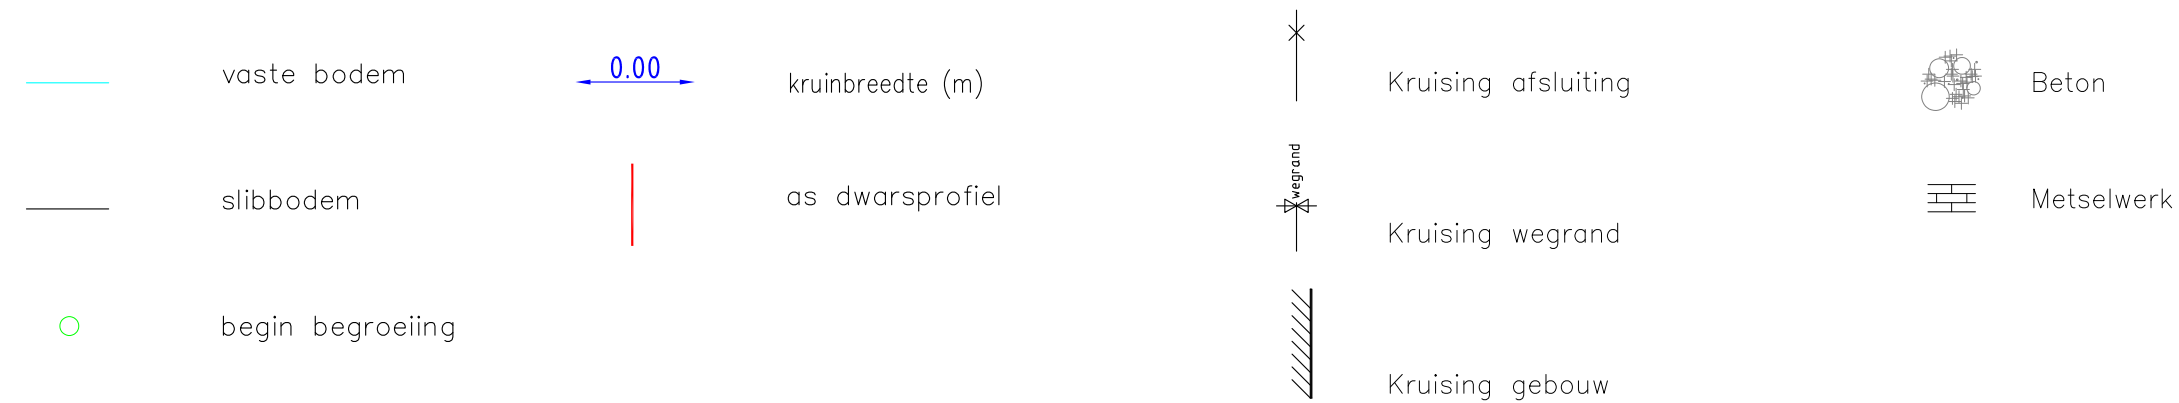

DP 1

Km 5.61m
Hsch 1/100
Lsch 1/100
Vvlak 12.00m. T.A.W.

