

O5093 Molenbeek
(VHAG: 5986)
Haaltert

OPM_O5093_2020_Dwarsprofiel_DA20-1


DWARSPROFIELPLAN

Aangeduide kruinbreedtes zijn indicatief.

Opgemeten in: Februari 2020

Opgemeten volgens bestek: W/TOPO/2019/01

LEGENDE

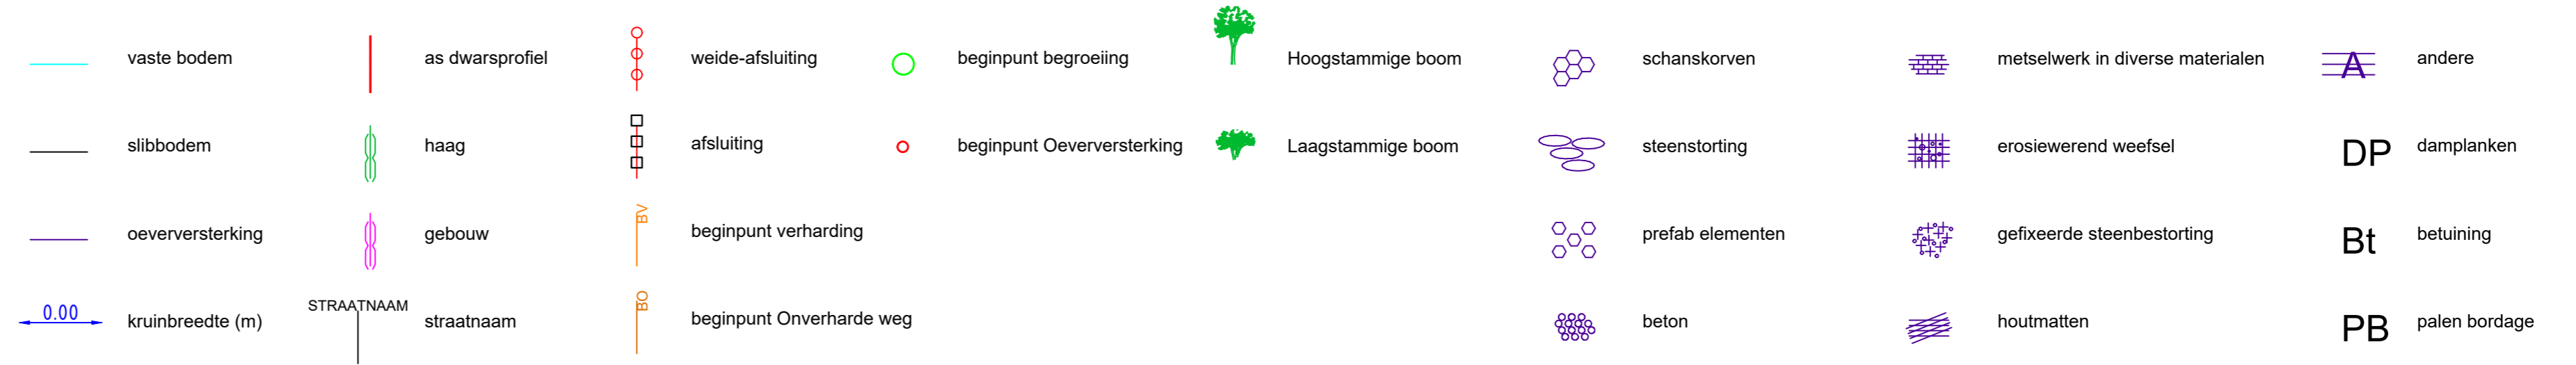

DWARSPROFIEL DA20-1

Hsch 1/100
Lsch 1/100
Vvlak 17.00T.A.W.

