


O5093 MOLENBEEK
 (VHAG: 5986)
DENDERLEEuw


Dwarsprofiel_101

DWARSPROFIELPLAN

LEGENDE

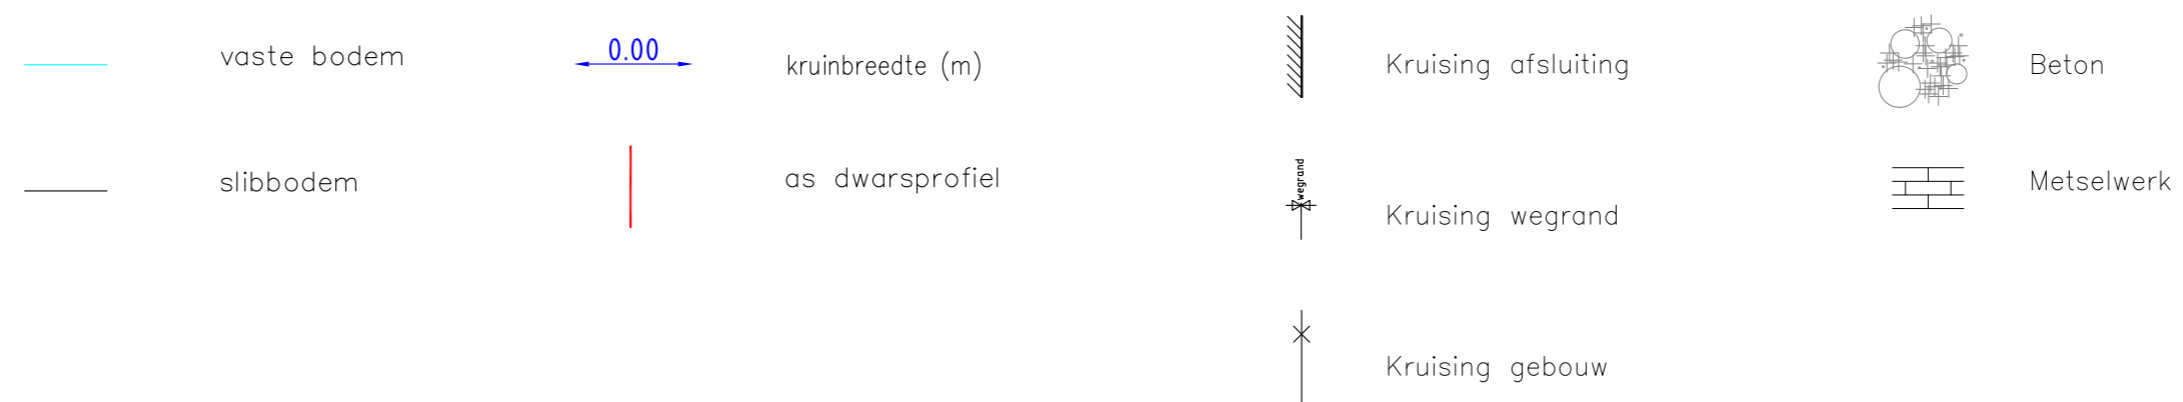

DP 101
 Km 10.83m
 Hsch 1/100
 Lsch 1/100
 Vvlak 7.00 m. T.A.W.

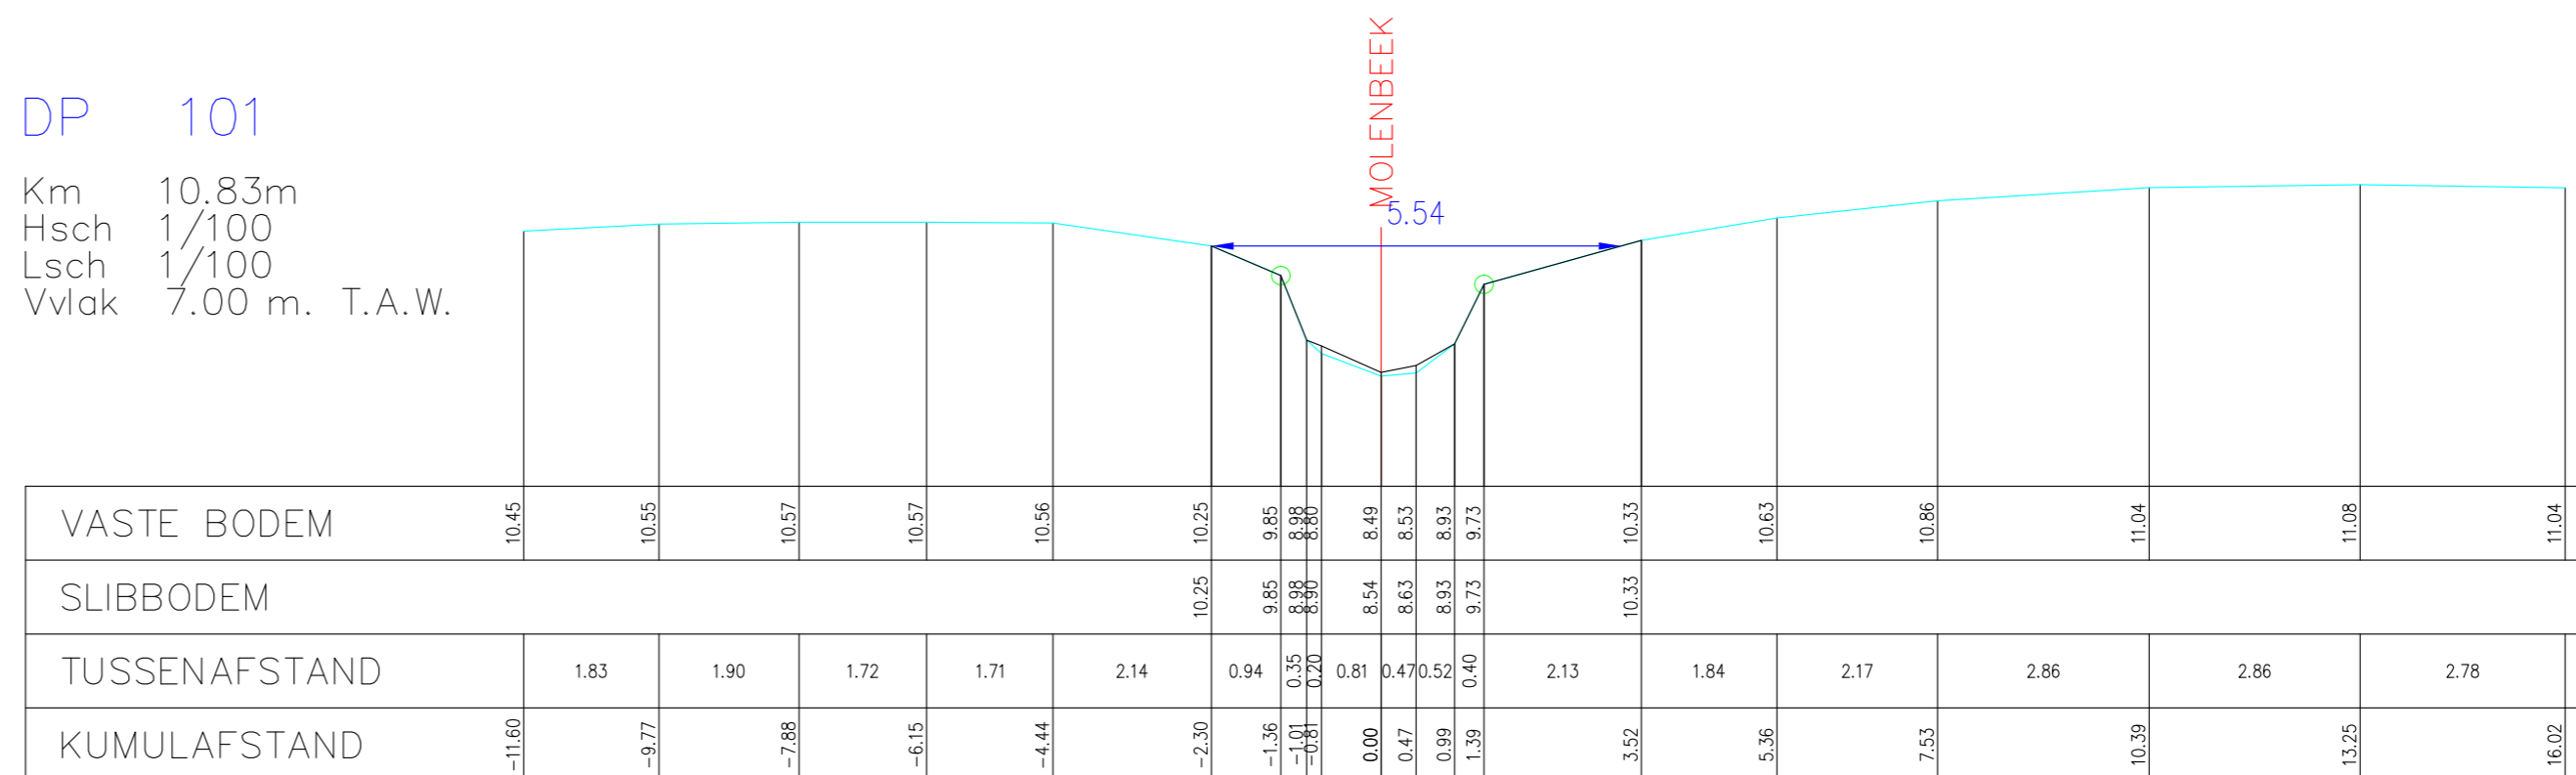

Aangeduide kruinbreedtes zijn indicatief.

Opgemeten in: 2006

Opgemeten volgens bestek: WAT/L 2005 S 0016 X