provincie Oost-Vlaanderen
Gouvernementstraat 1 9000 GENT

Directie Leefmilieu
Dienst Integraal Waterbeleid
Provinciaal Administratief Centrum
Woodrow Wilsonplein 2, 9000 Gent
e-mail : waterbeleid@oost-vlaanderen.be
tel : 09-267 76 00

O5093 MOLENBEEK
(VHAG: 5986)
DENDERLEEUW

Dwarsprofiel_103

DWARSPROFIELPLAN

Aangeduide kruinbreedtes zijn indicatief.

Opgemeten in: 2006

Opgemeten volgens bestek: WAT/L 2005 S 0016 X

LEGENDE

vaste bodem	0.00 kruinbreedte (m)	Kruising afsluiting	Beton
slibbodem	as dwarsprofiel	Kruising wegrand	Metselwerk
		Kruising gebouw	

DP 103

Km 94.17m
Hsch 1/100
Lsch 1/100
Vvlak 7.00 m. T.A.W.

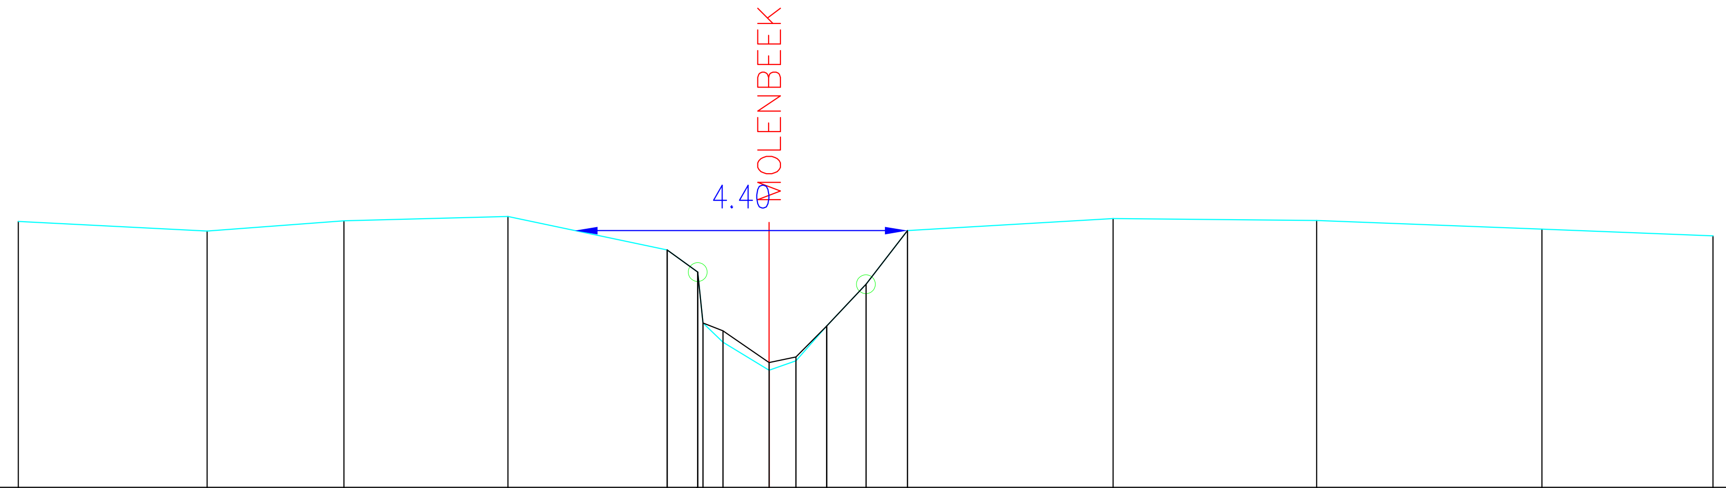

VASTE BODEM	10.51	10.39	10.52	10.58	10.14	9.84	9.17	8.92	8.55	8.67	9.13	9.68	10.39	10.55	10.53	10.41	10.32
SLIBBODEM					10.14	9.84	9.17	9.07	8.65	8.72	9.13	9.68	10.39				
TUSSENAFSTAND		2.50	1.81	2.17	2.11	0.41		0.26	0.61	0.35	0.41	0.52	0.55	2.72	2.69	2.98	2.26
KUMULAFSTAND	-9.93	-7.44	-5.62	-3.45	-1.35	-0.94	-0.88	-0.61	0.00	0.35	0.76	1.28	1.83	4.55	7.24	10.23	12.49