


## LEGENDE

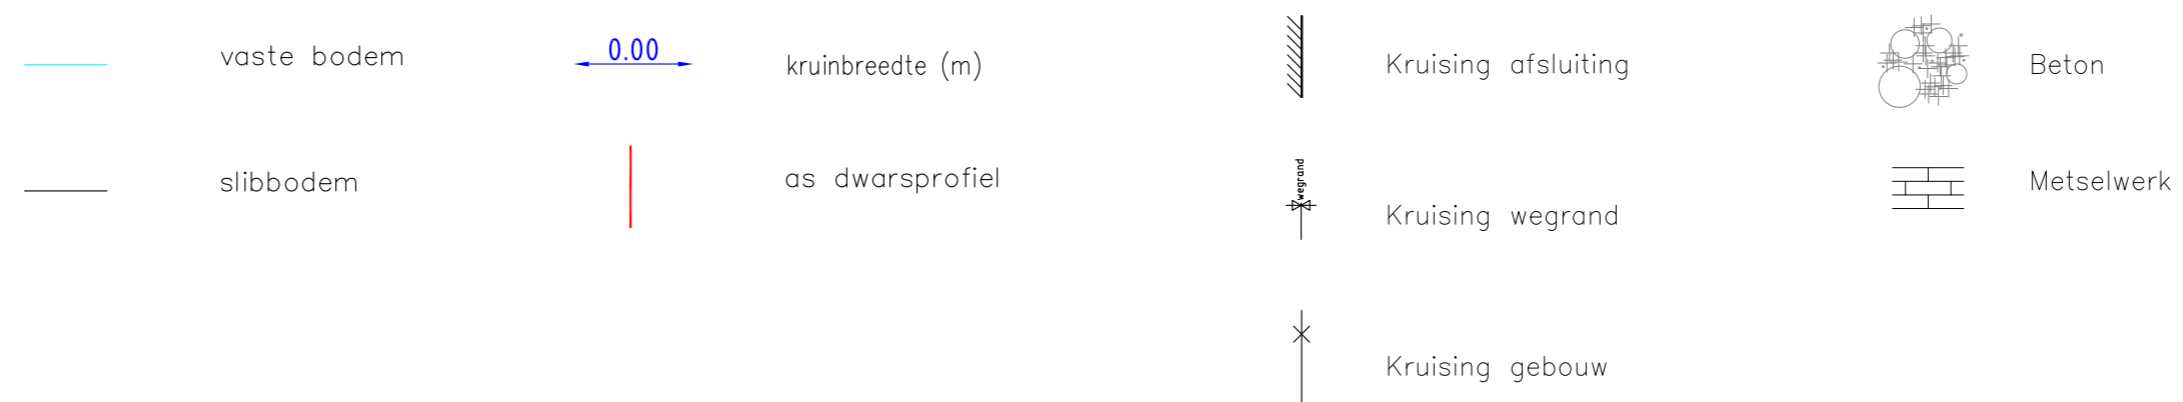


O5093 MOLENBEEK  
(VHAG: 5986)  
DENDERLEEUV

Dwarsprofiel\_117

## DWARSPROFIELPLAN

DP 117

Km 491.04m  
 Hsch 1/100  
 Lsch 1/100  
 Vvlak 9.00 m. T.A.W.

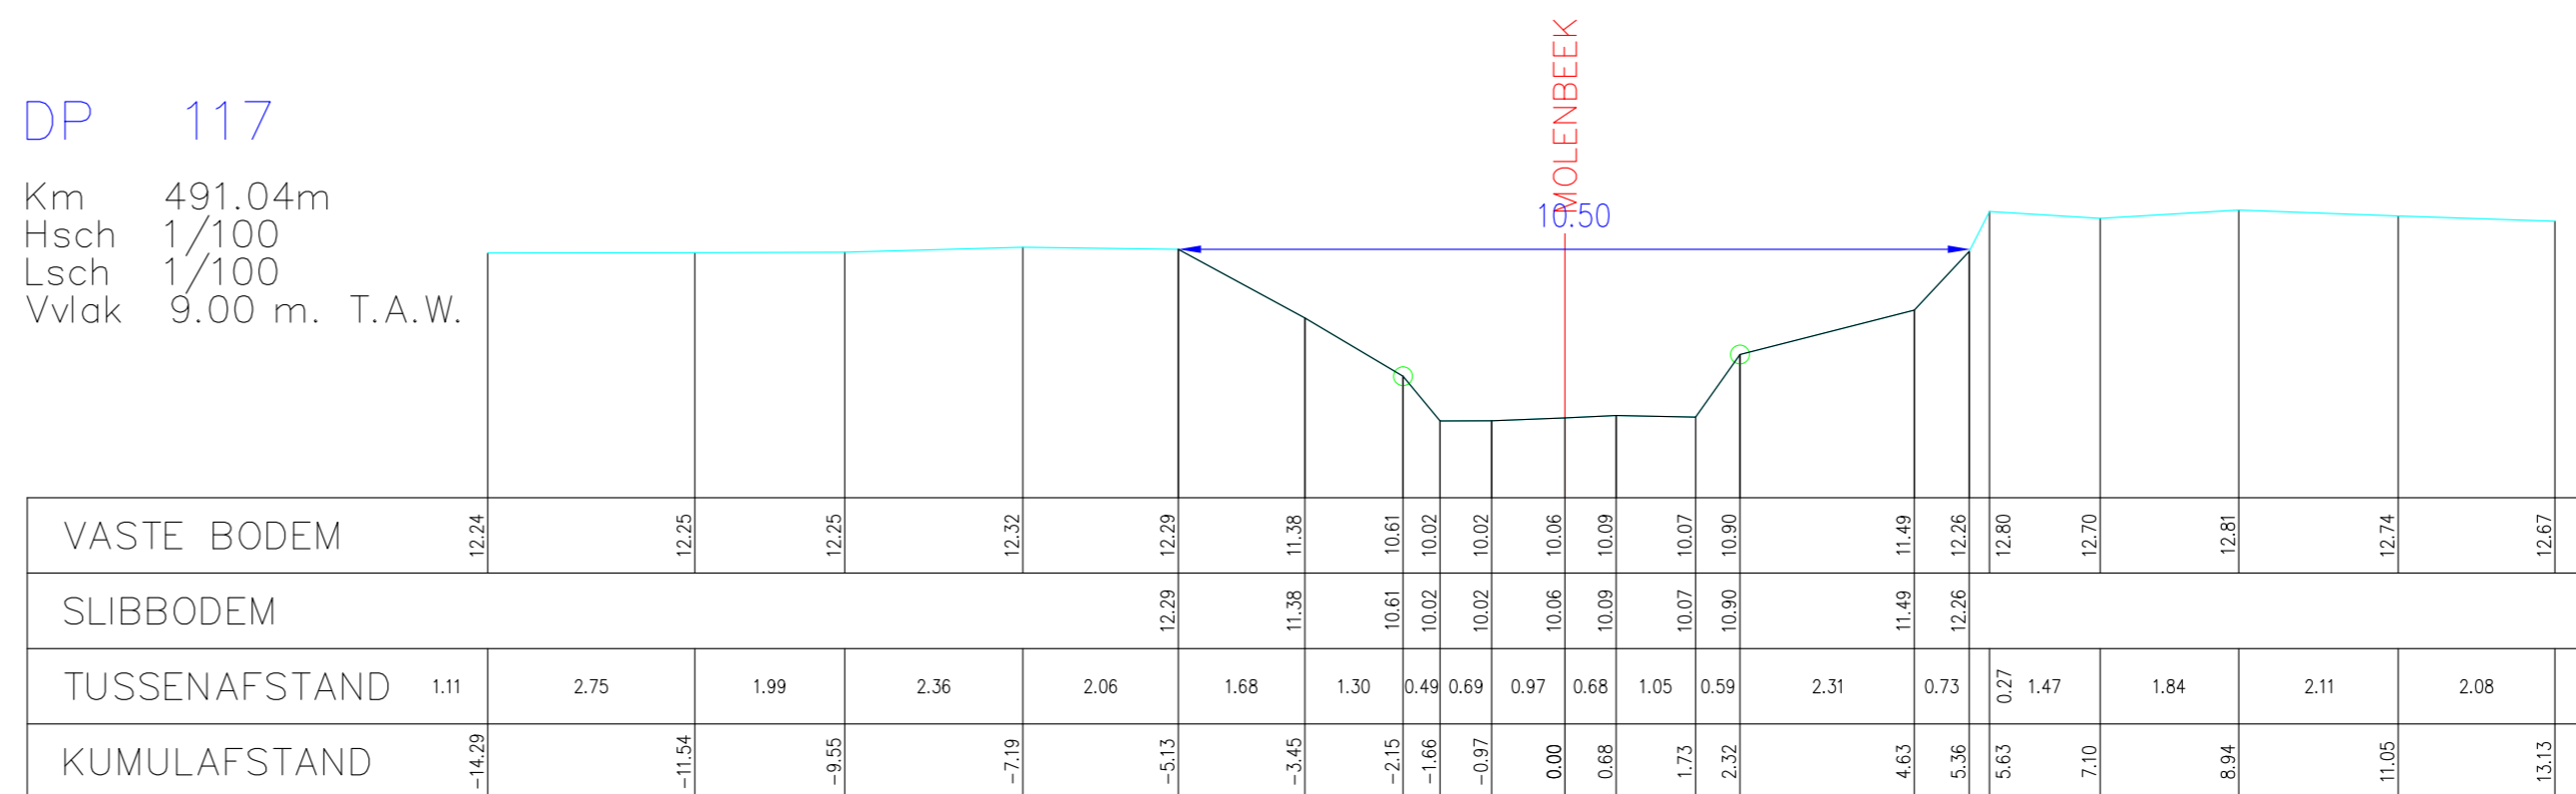

Aangeduide kruinbreedtes zijn indicatief.

Opgemeten in: 2006

Opgemeten volgens bestek: WAT/L 2005 S 0016 X