


LEGENDE

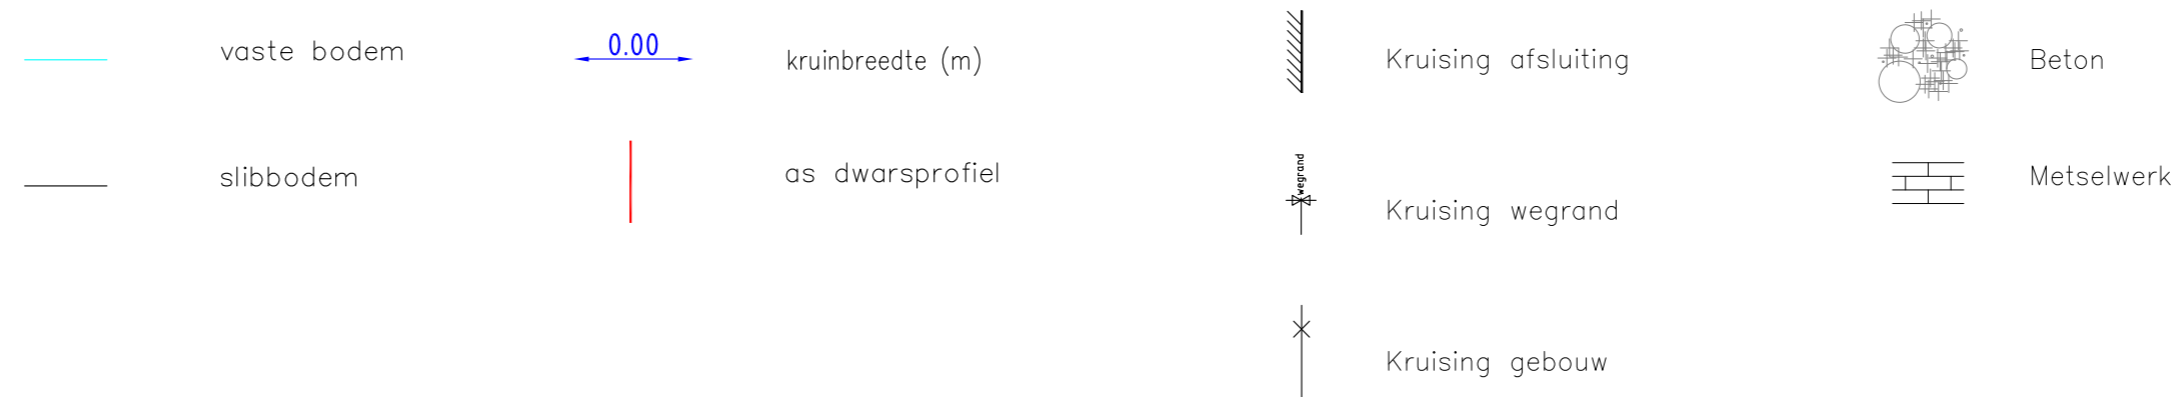


O5093 MOLENBEEK (VHAG: 5986) DENDERLEEuw

Dwarsprofiel_139

DWARSPROFIELPLAN

DP 139
 Km 1338.66m
 Hsch 1/100
 Lsch 1/100
 Vvlak 12.00m. T.A.W.

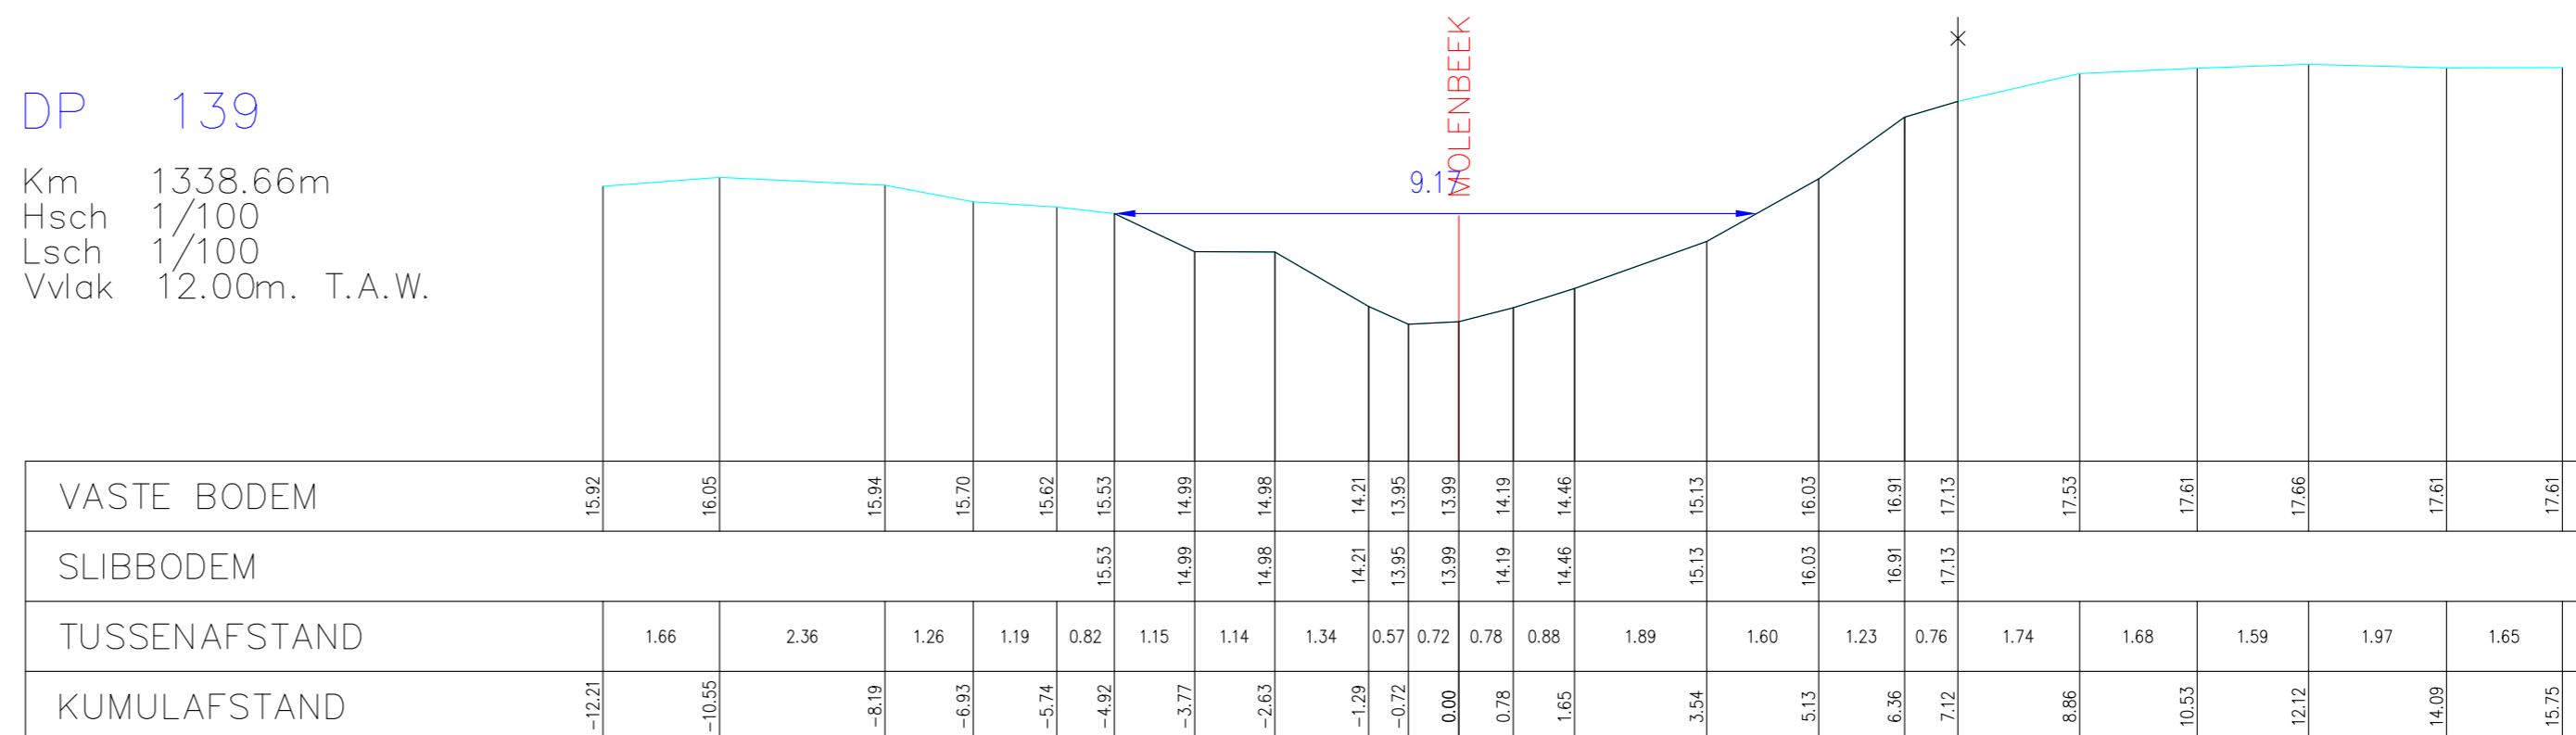

Aangeduide kruinbreedtes zijn indicatief.

Opgemeten in: 2006

Opgemeten volgens bestek: WAT/L 2005 S 0016 X