provincie Oost-Vlaanderen
Gouvernementstraat 1 9000 GENT

**Directie Leefmilieu**
**Dienst Integraal Waterbeleid**
Provinciaal Administratief Centrum
Woodrow Wilsonplein 2, 9000 Gent
e-mail : waterbeleid@oost-vlaanderen.be
tel : 09-267 76 00

# O5093 MOLENBEEK
# (VHAG: 5986)
# DENDERLEEUW

## Dwarsprofiel_163

## DWARSPROFIELPLAN

LEGENDE

- vaste bodem
- slibbodem
- 0.00 kruinbreedte (m)
- as dwarsprofiel
- Kruising afsluiting
- Kruising wegrand
- Kruising gebouw
- Beton
- Metselwerk

DP 163

Km 2217.06m
Hsch 1/100
Lsch 1/100
Vvlak 15.00m. T.A.W.

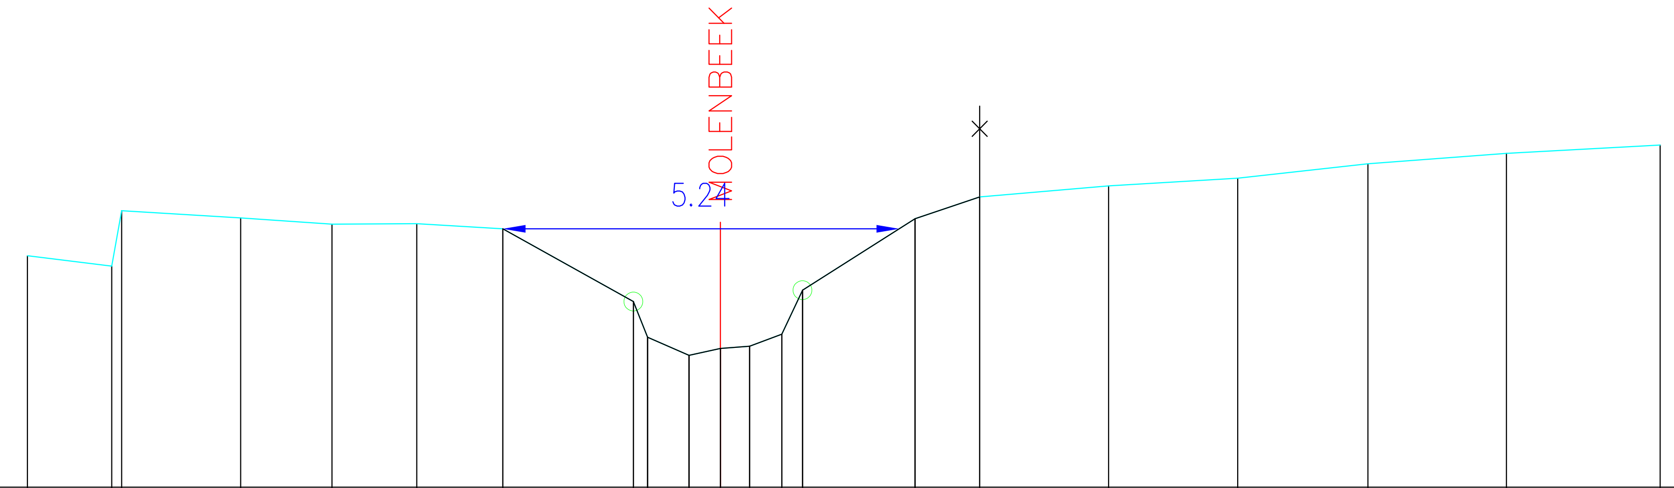


| | | | | | | | | | | | | | | | | | | | | | |
|---|---|---|---|---|---|---|---|---|---|---|---|---|---|---|---|---|---|---|---|---|---|
| VASTE BODEM | 18.06 | 17.92 | 18.65 | 18.56 | 18.47 | 18.48 | 18.41 | 17.45 | 16.98 | 16.74 | 16.83 | 16.86 | 17.02 | 17.60 | 18.55 | 18.84 | 18.98 | 19.08 | 19.27 | 19.41 | 19.52 |
| SLIBBODEM | | | | | | | 18.41 | 17.45 | 16.98 | 16.74 | 16.83 | 16.86 | 17.02 | 17.60 | 18.55 | 18.84 | | | | | |
| TUSSENAFSTAND | | 1.11 | | 1.57 | 1.21 | 1.12 | 1.14 | 1.73 | 0.19 | 0.55 | 0.41 | 0.39 | 0.43 | 0.27 | 1.49 | 0.86 | 1.71 | 1.71 | 1.72 | 1.83 | 2.04 |
| KUMULAFSTAND | -9.17 | -8.05 | -7.92 | -6.35 | -5.14 | -4.02 | -2.88 | -1.15 | -0.96 | -0.41 | 0.00 | 0.39 | 0.81 | 1.09 | 2.58 | 3.43 | 5.14 | 6.85 | 8.57 | 10.40 | 12.44 |

**Aangeduide kruinbreedtes zijn indicatief.**

**Opgemeten in: 2006**

**Opgemeten volgens bestek: WAT/L 2005 S 0016 X**