

O5093 MOLENBEEK

(VHAG: 5986)

DENDERLEEUEW

Dwarsprofiel_173

DWARSPROFIELPLAN

Aangeduide kruinbreedtes zijn indicatief.

Opgemeten in: 2006

Opgemeten volgens bestek: WAT/L 2005 S 0016 X

LEGENDE

vaste bodem

slibbodem

0.00

kruinbreedte (m)

as dwarsprofiel

Kruising afsluiting

Kruising wegrand

Kruising gebouw

Beton

Metselwerk

DP 173

Km 2556.04m


Hsch 1/100

Lsch 1/100

Vvlak 16.00m. T.A.W.

MOLENBEEK

6.04

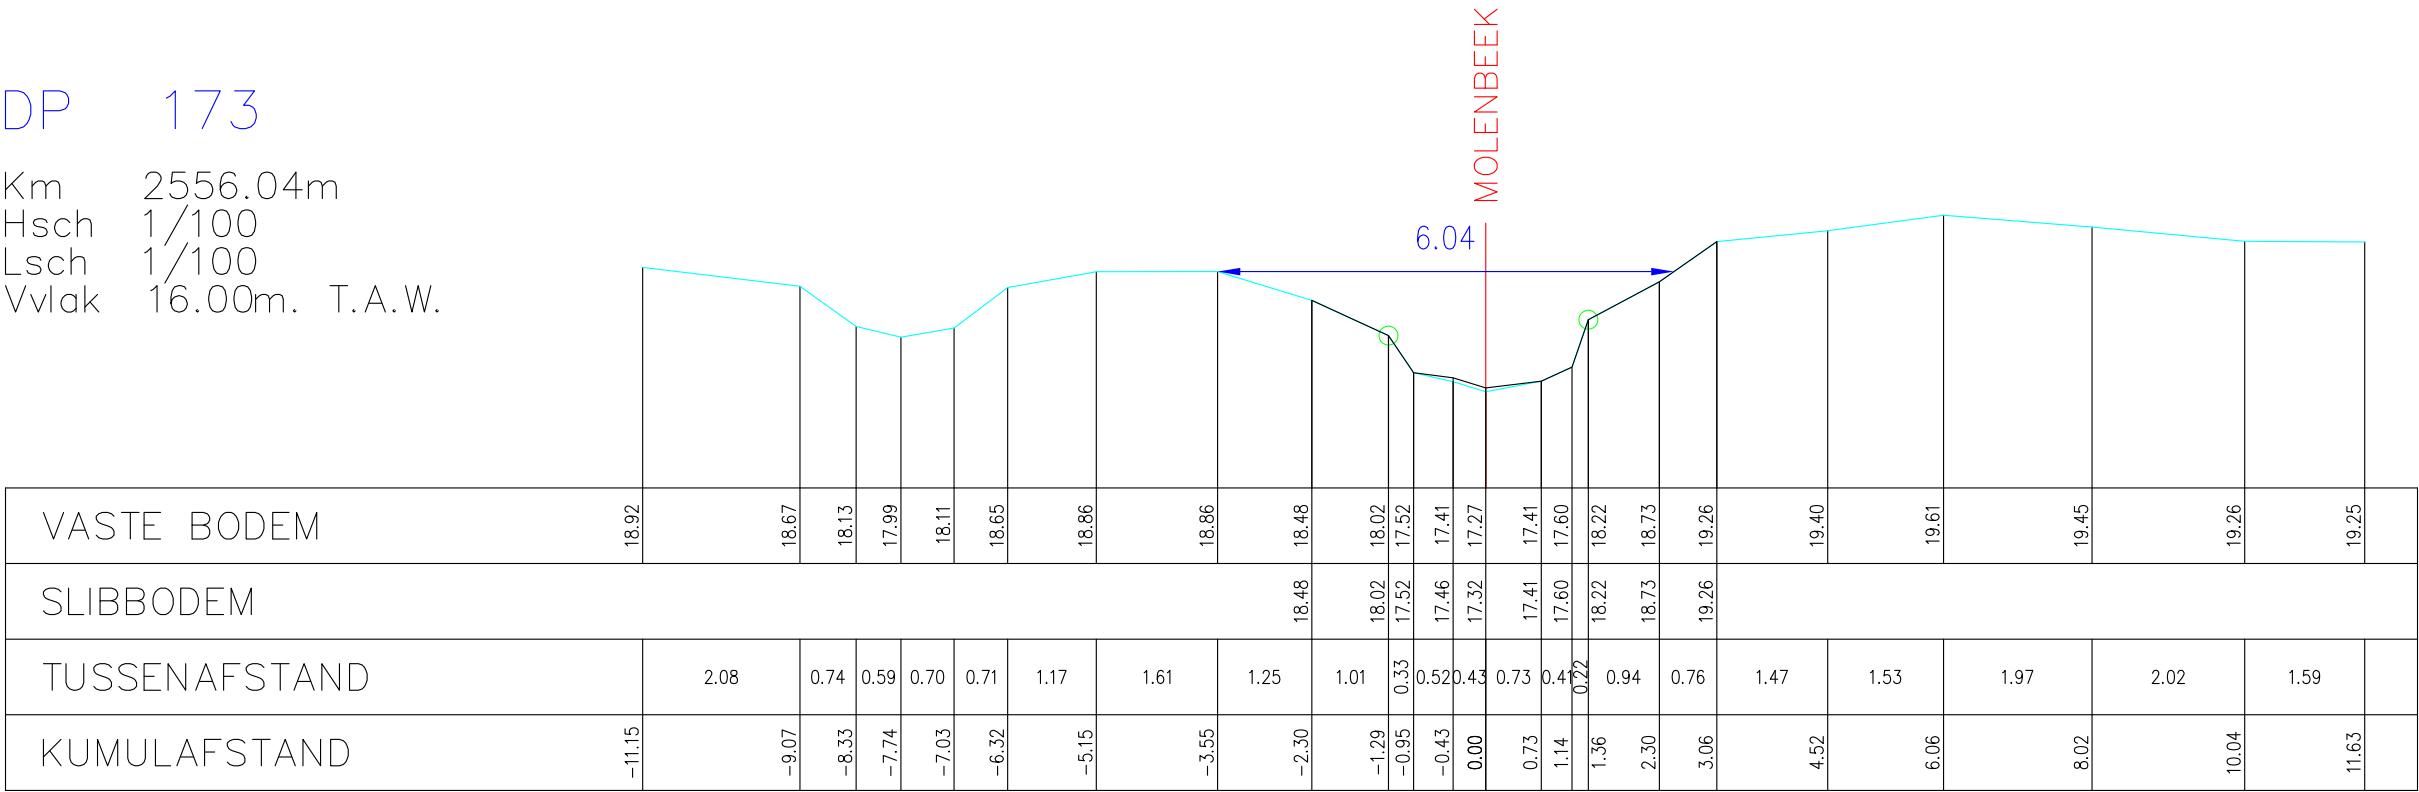

VASTE BODEM	18.92		18.67	18.13	17.99	18.11	18.65	18.86	18.86	18.48	18.02	17.52	17.41	17.27	17.41	17.60	18.22	18.73	19.26		19.40		19.61		19.45		19.26	19.25
SLIBBODEM										18.48	18.02	17.52	17.46	17.32	17.41	17.60	18.22	18.73	19.26									
TUSSENAFSTAND		2.08	0.74	0.59	0.70	0.71	1.17	1.61	1.25	1.01	0.33	0.52	0.43	0.73	0.41	0.22	0.94	0.76		1.47	1.53	1.97		2.02	1.59			
KUMULAFSTAND	-11.15		-9.07	-8.33	-7.74	-7.03	-6.32	-5.15	-3.55	-2.30	-1.29	-0.95	-0.43	0.00	0.73	1.14	1.36	2.30	3.06		4.52	6.06	8.02		10.04	11.63		