

O5093 MOLENBEEK

(VHAG: 5986)

DENDERLEEUEW

Dwarsprofiel_182


DWARSPROFIELPLAN

Aangeduide kruinbreedtes zijn indicatief.

Opgemeten in: 2006

Opgemeten volgens bestek: WAT/L 2005 S 0016 X

LEGENDE

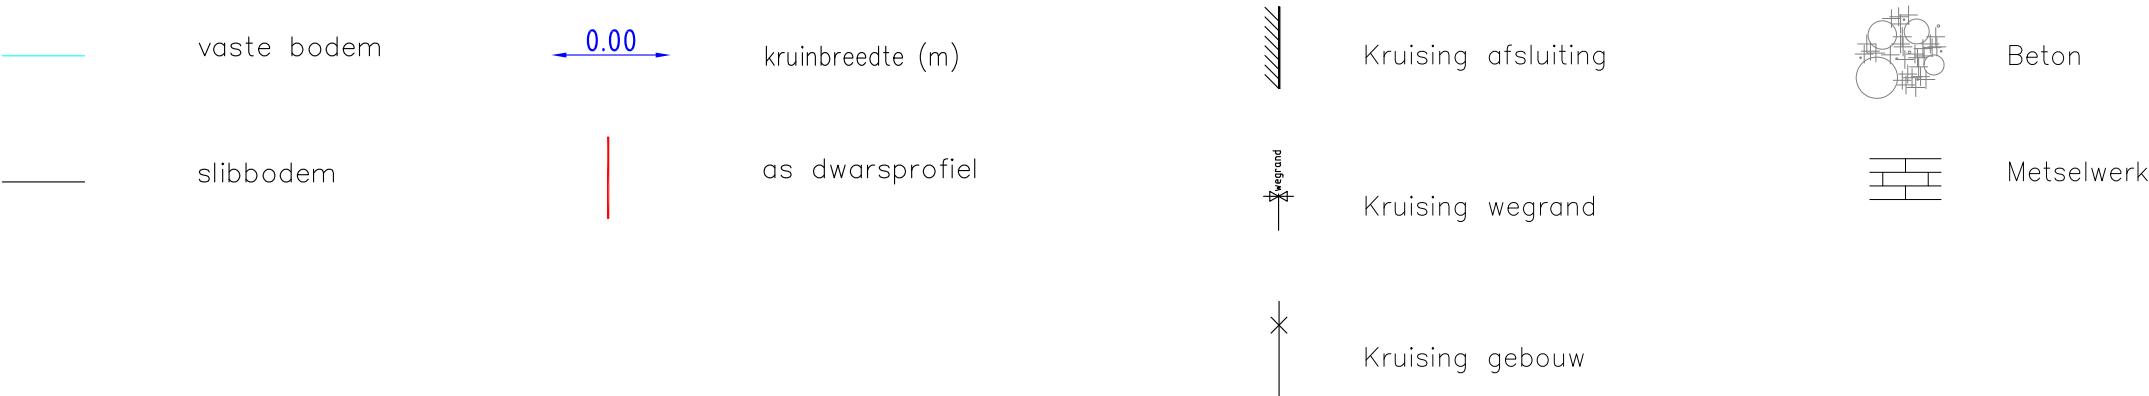

DP 182

Km 2887.53m
Hsch 1/100
Lsch 1/100
Vvlak 16.00m. T.A.W.

