

O5093 MOLENBEEK

(VHAG: 5986)

HAALTERT

Dwarsprofiel_197

DWARSPROFIELPLAN

Aangeduide kruinbreedtes zijn indicatief.

Opgemeten in: 2006

Opgemeten volgens bestek: WAT/L 2005 S 0016 X

LEGENDE

vaste bodem

slibbodem

0.00

kruinbreedte (m)

as dwarsprofiel

Kruising afsluiting

Kruising wegrand


Kruising gebouw

Beton

Metselwerk

DP 197

Km 3445.49m
Hsch 1/100
Lsch 1/100
Vvlak 17.00m. T.A.W.

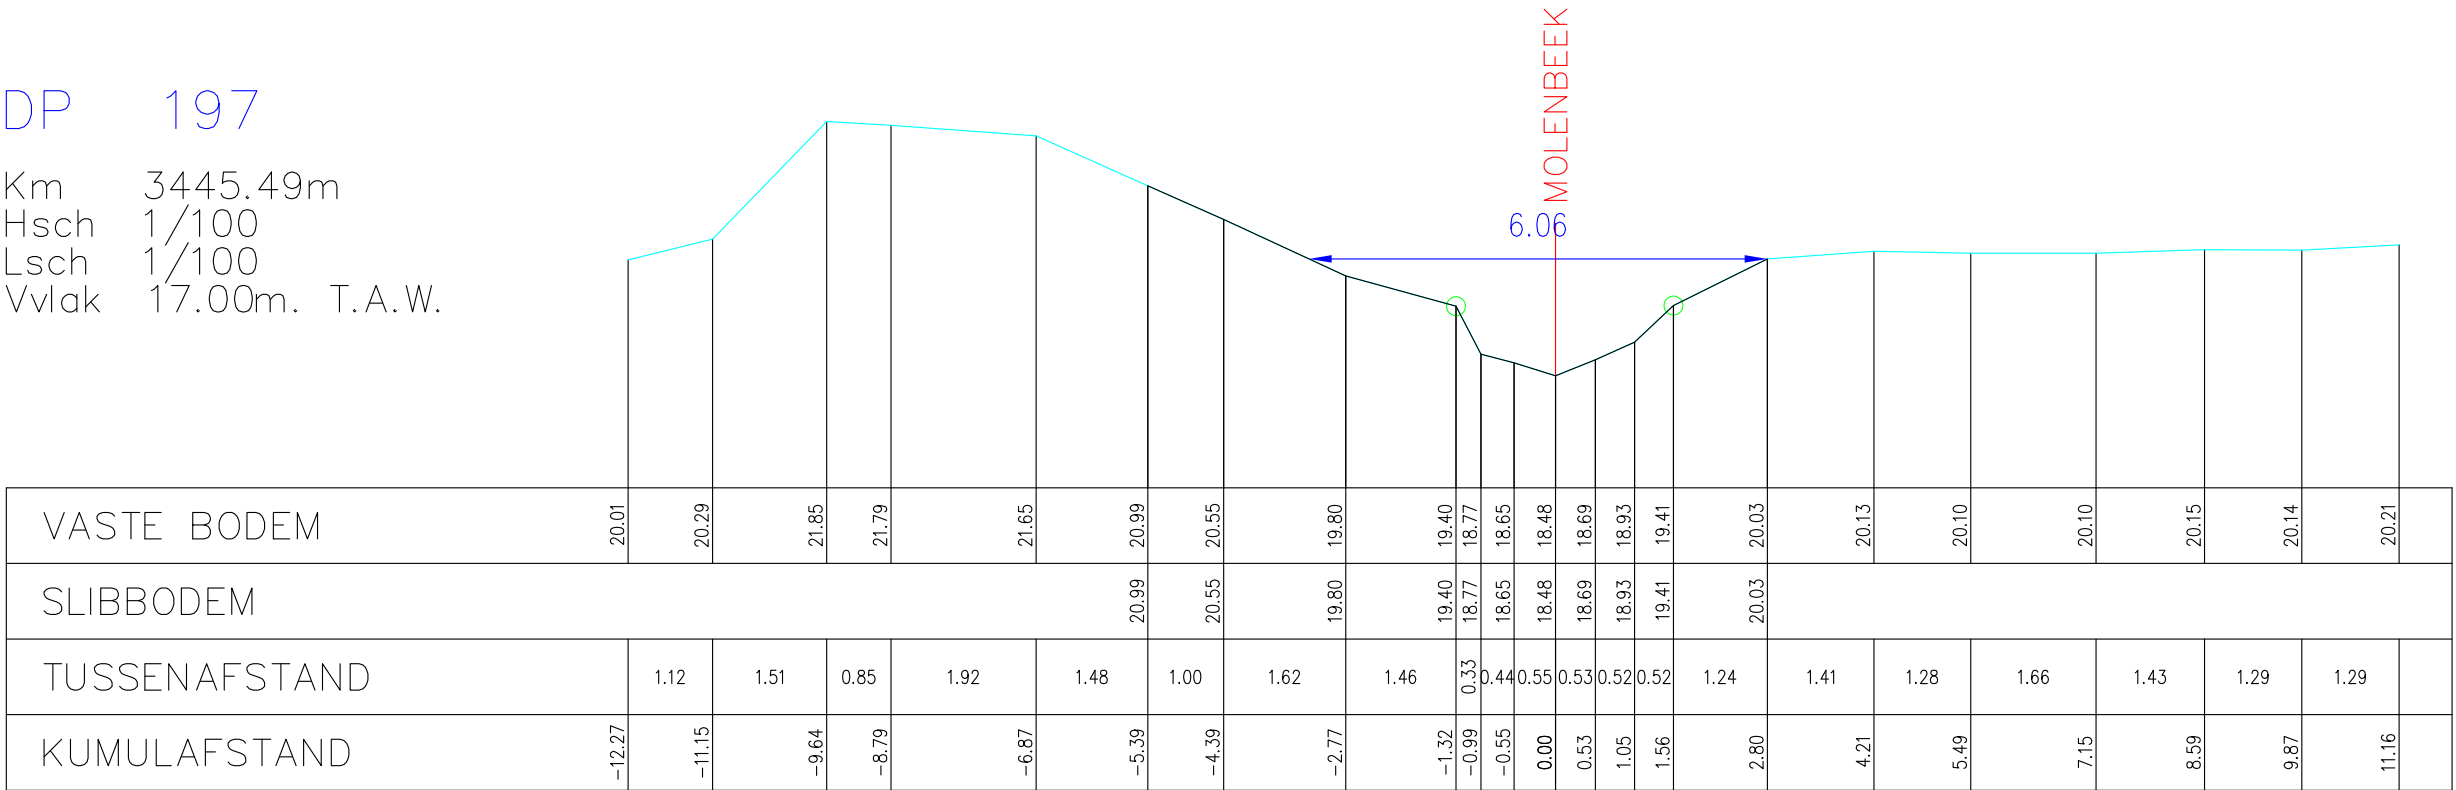

The diagram shows a cross-section profile of a waterway. The water level is indicated by a blue line with a width of 6.06m. The bed is shown as a cyan line, and the banks are shown as black lines. The profile is divided into sections by vertical lines. The elevations are given in meters above sea level (T.A.W.).

Section	Vaste Bodem (m)	Slibbodem (m)	Tussenafstand (m)	Kumulafstand (m)
1	20.01			-12.27
2	20.29		1.12	-11.15
3	21.85		1.51	-9.64
4	21.79		0.85	-8.79
5	21.65		1.92	-6.87
6	20.99	20.99	1.48	-5.39
7	20.55	20.55	1.00	-4.39
8	19.80	19.80	1.62	-2.77
9	19.40	19.40	1.46	-1.32
10	18.77	18.77	0.33	-0.99
11	18.65	18.65	0.44	-0.55
12	18.48	18.48	0.53	0.00
13	18.69	18.69	0.52	0.53
14	18.93	18.93	0.52	1.05
15	19.41	19.41	1.24	1.56
16	20.03	20.03	1.41	2.80
17	20.13		1.28	4.21
18	20.10		1.66	5.49
19	20.10		1.43	7.15
20	20.15		1.29	8.59
21	20.14		1.29	9.87
22	20.21			11.16