

O5093 MOLENBEEK

(VHAG: 5986)

HAALTERT

Dwarsprofiel_211

DWARSPROFIELPLAN

Aangeduide kruinbreedtes zijn indicatief.

Opgemeten in: 2006

Opgemeten volgens bestek: WAT/L 2005 S 0016 X

LEGENDE

vaste bodem

slibbodem

0.00

as dwarsprofiel

Kruising afsluiting

Kruising wegrand

Kruising gebouw

Beton


Metselwerk

DP 211

Km 4030.89m
Hsch 1/100
Lsch 1/100
Vvlak 19.00m. T.A.W.

MOLENBEEK

5.36

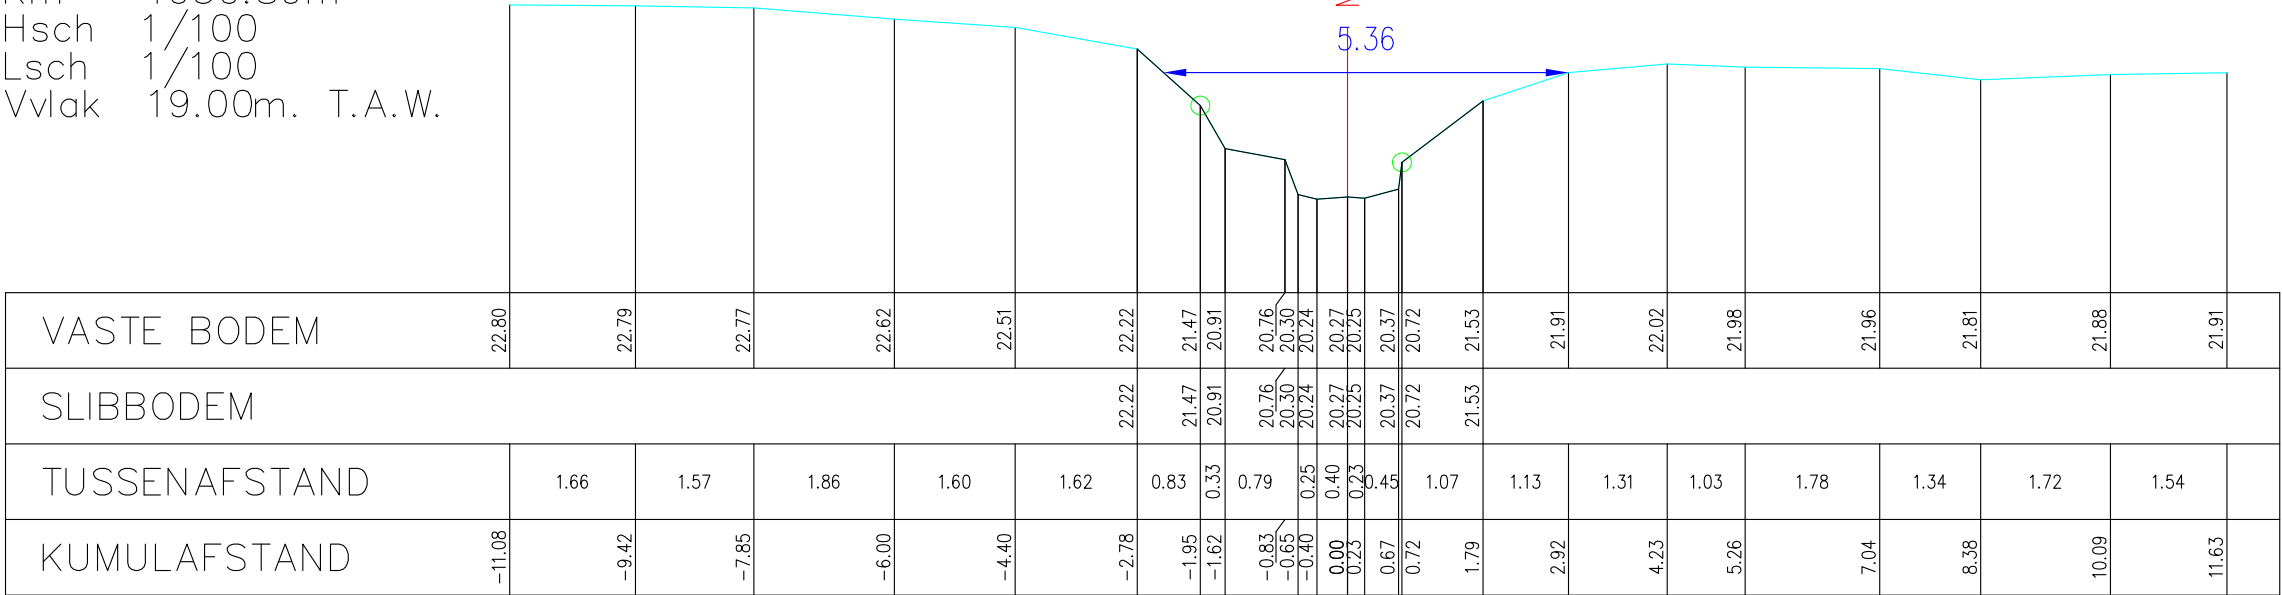

VASTE BODEM	22.80	22.79	22.77	22.62	22.51	22.22	21.47	20.91	20.76	20.74	20.70	20.27	20.25	20.37	20.72	21.53	21.91	22.02	21.98	21.96	21.81	21.88	21.91
SLIBBODEM						22.22	21.47	20.91	20.76	20.74	20.70	20.27	20.25	20.37	20.72	21.53							
TUSSENAFSTAND		1.66	1.57	1.86	1.60	1.62	0.83	0.33	0.79	0.25	0.40	0.23	0.23	0.45	1.07	1.13	1.31	1.03	1.78	1.34	1.72	1.54	
KUMULAFSTAND	-11.08	-9.42	-7.85	-6.00	-4.40	-2.78	-1.95	-1.62	-0.83	-0.58	-0.18	0.00	0.23	0.67	0.72	1.79	2.92	4.23	5.26	7.04	8.38	10.09	11.63