

O5093 MOLENBEEK

(VHAG: 5986)

HAALTERT

Dwarsprofiel_218


DWARSPROFIELPLAN

Aangeduide kruinbreedtes zijn indicatief.

Opgemeten in: 2006

Opgemeten volgens bestek: WAT/L 2005 S 0016 X

LEGENDE

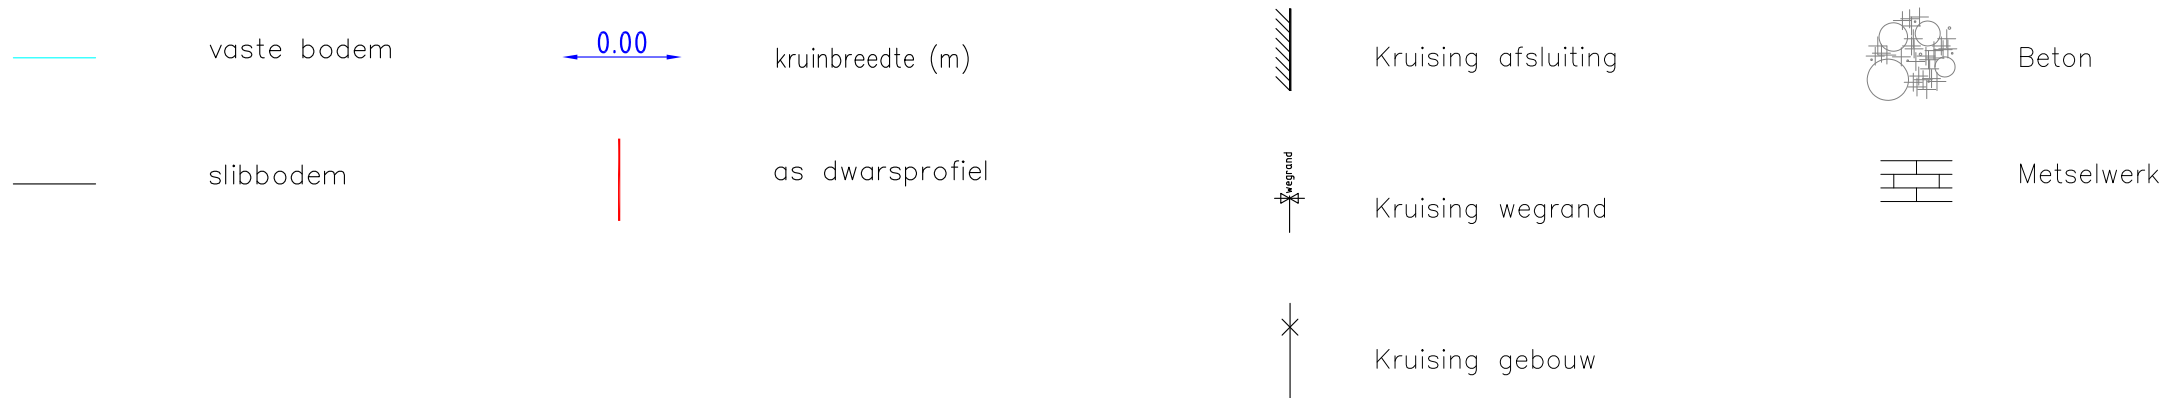

DP 218

Km 4393.17m
Hsch 1/100
Lsch 1/100
Vvlak 20.00m. T.A.W.

