

O5093 MOLENBEEK
 (VHAG: 5986)
 HAALTERT

Dwarsprofiel_231

DWARSPROFIELPLAN

LEGENDE

— vaste bodem — 0.00 — kruinbreedte (m)

— slibbodem — as dwarsprofiel

 Kruising afsluiting

 Kruising wegrand

 Kruising gebouw


 Beton

 Metselwerk

DP 231
 Km 4817.60m
 Hsch 1/100
 Lsch 1/100
 Vvlak 20.00m. T.A.W.

Kunstwerk 05986/291

MOLENBEEK

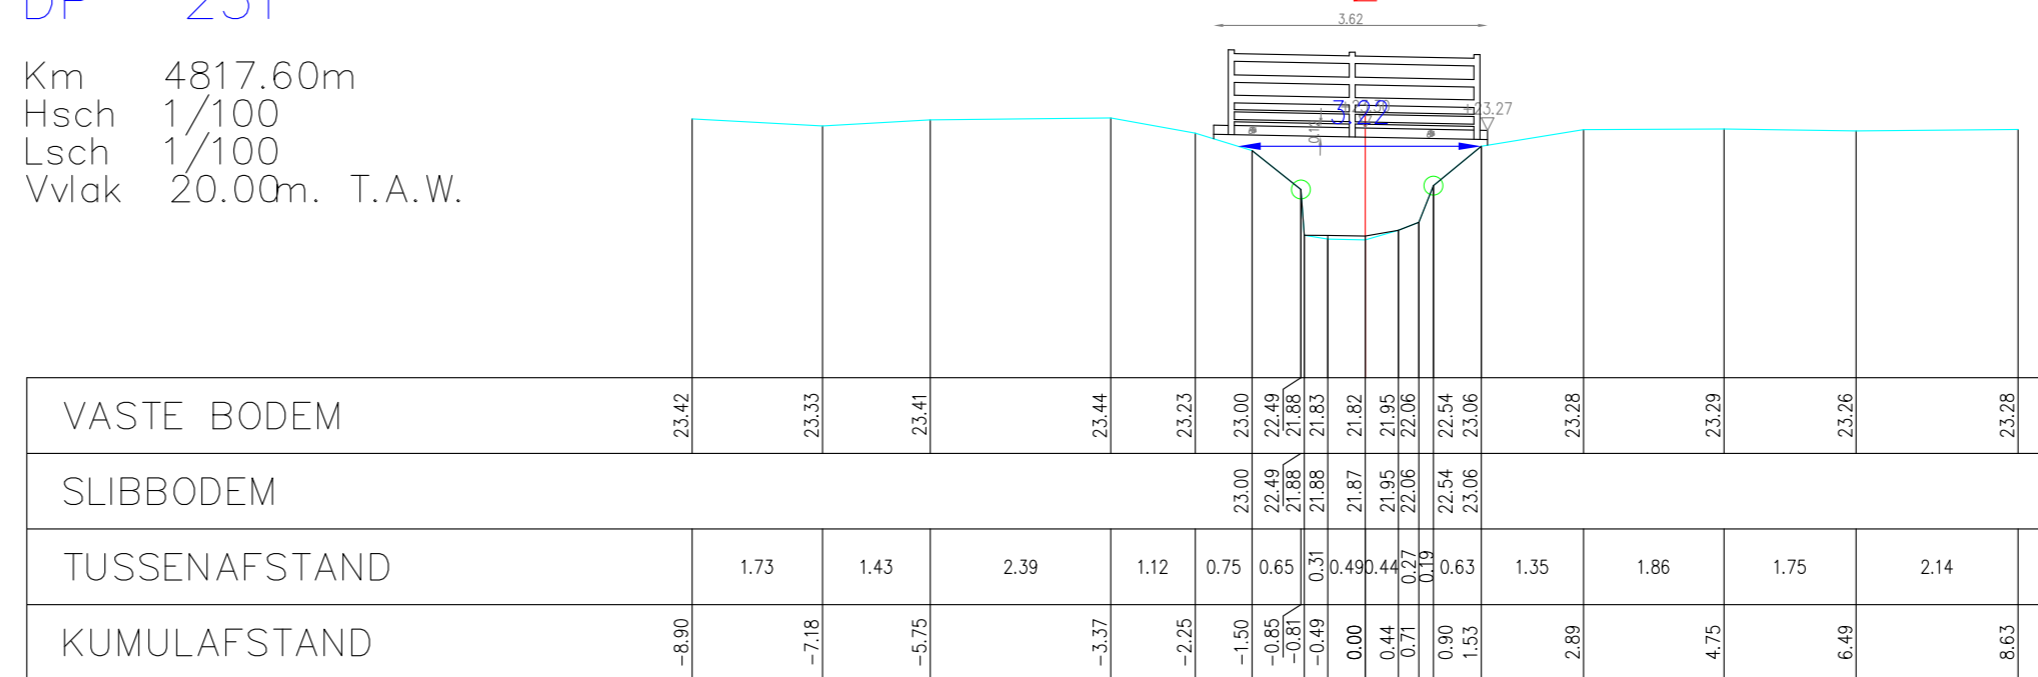

Aangeduide kruinbreedtes zijn indicatief.

Opgemeten in: 2006

Opgemeten volgens bestek: WAT/L 2005 S 0016 X