

O5093 MOLENBEEK

(VHAG: 5986)

HAALTERT

Dwarsprofiel_237


DWARSPROFIELPLAN

Aangeduide kruinbreedtes zijn indicatief.

Opgemeten in: 2006

Opgemeten volgens bestek: WAT/L 2005 S 0016 X

LEGENDE

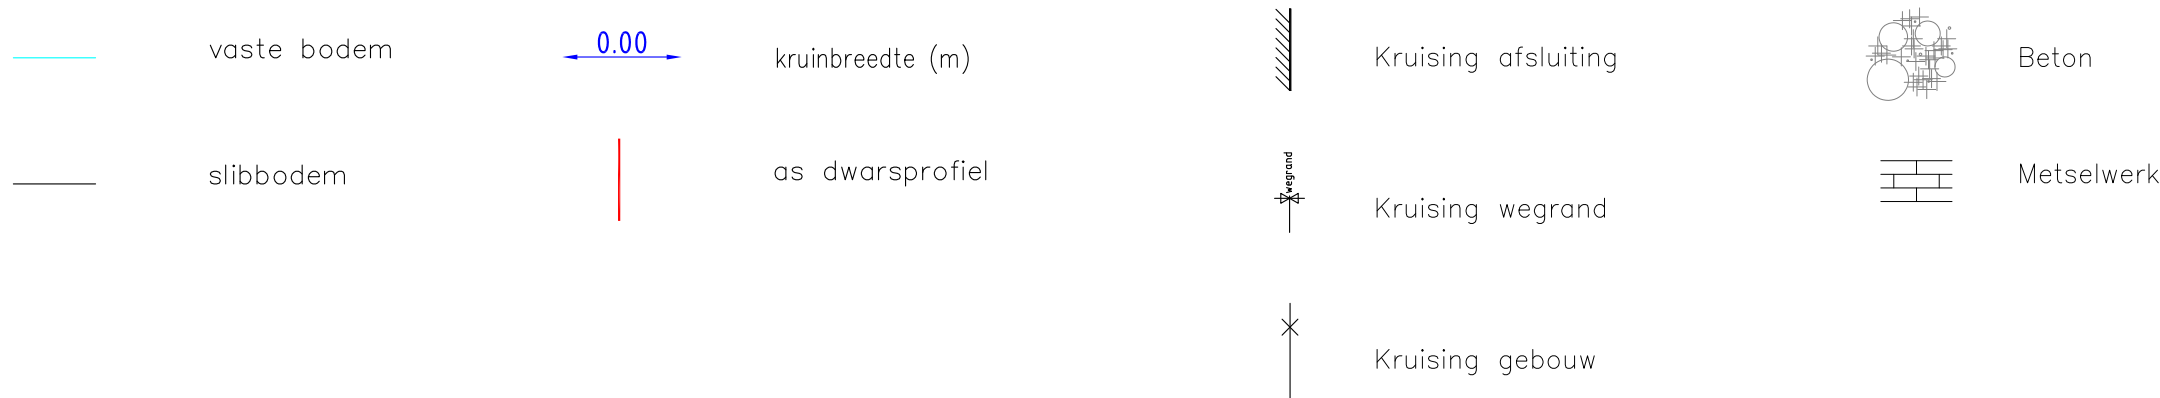

DP 237

Km 5081.34m
Hsch 1/100
Lsch 1/100
Vvlak 21.00m. T.A.W.

