

O5093 MOLENBEEK

(VHAG: 5986)

HAALTERT

Dwarsprofiel_265


DWARSPROFIELPLAN

Aangeduide kruinbreedtes zijn indicatief.

Opgemeten in: 2006

Opgemeten volgens bestek: WAT/L 2005 S 0016 X

LEGENDE

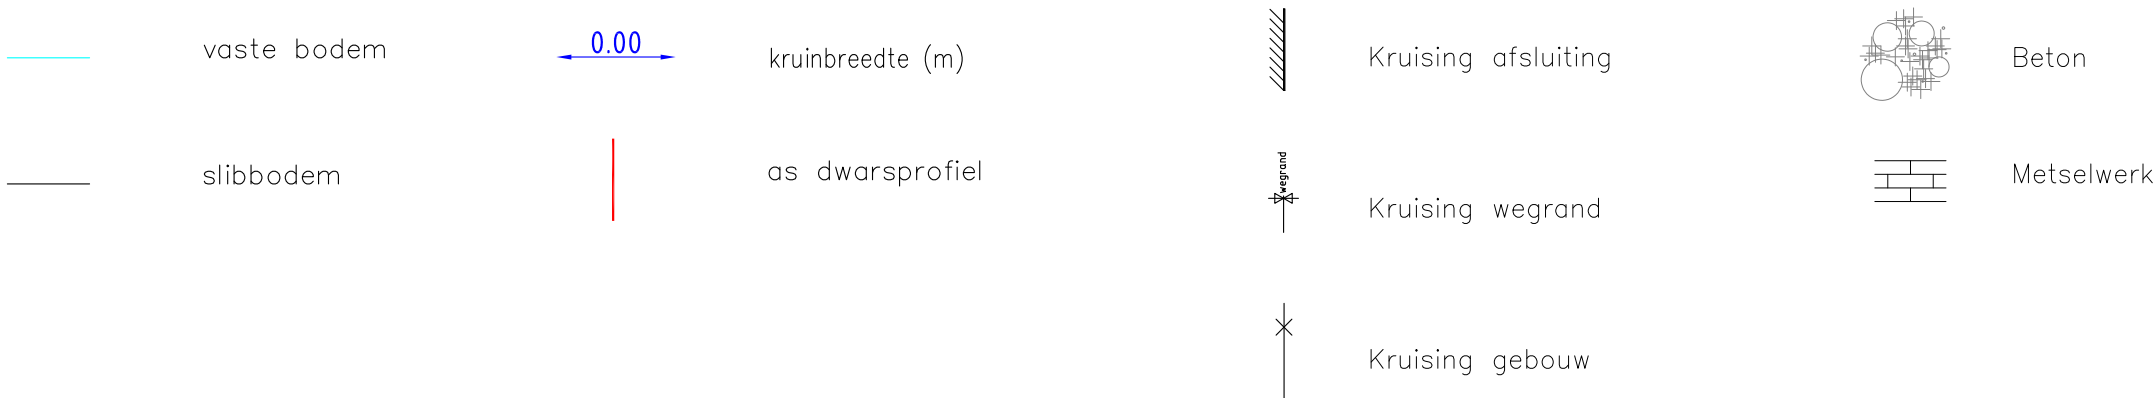

DP 265

Km 6116.04m

Hsch 1/100

Lsch 1/100

Vvlak 23.00m. T.A.W.

