


O5093 MOLENBEEK
 (VHAG: 5986)
 NINOVE

Dwarsprofiel_276


DWARSPROFIELPLAN

LEGENDE

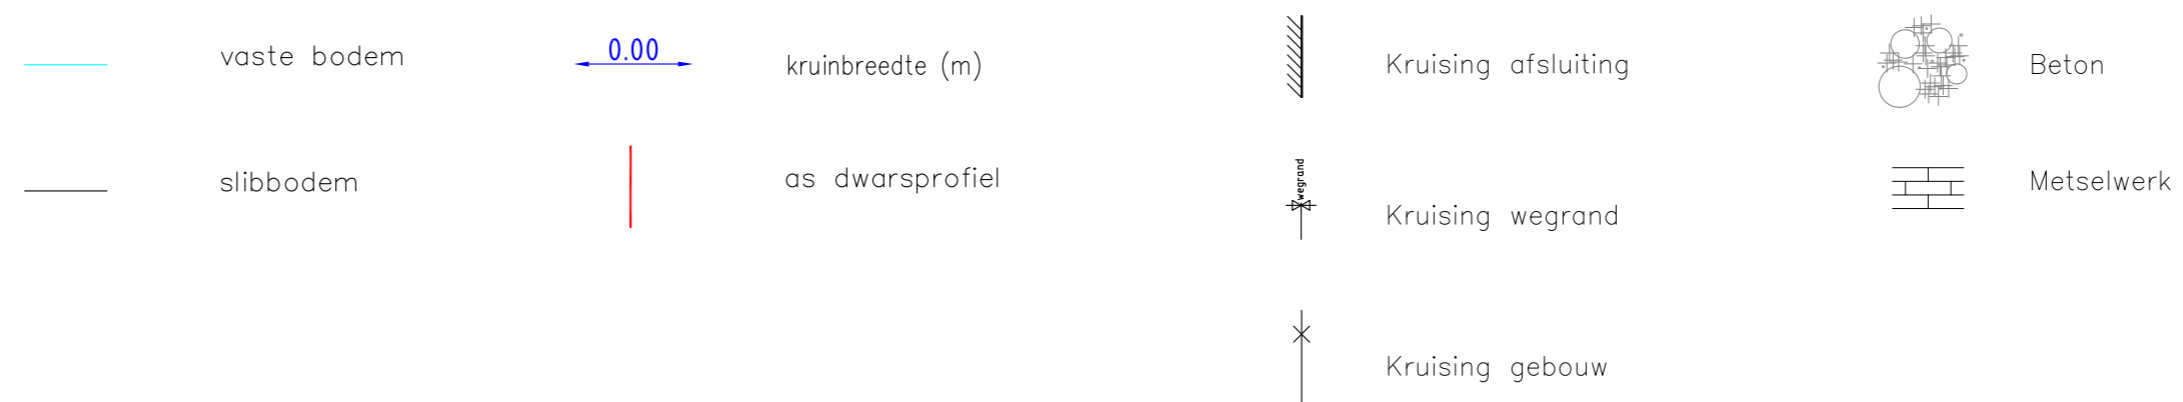

DP 276
 Km 6434.19m
 Hsch 1/100
 Lsch 1/100
 Vvlak 24.00m. T.A.W.

Kunstwerk 05986/381

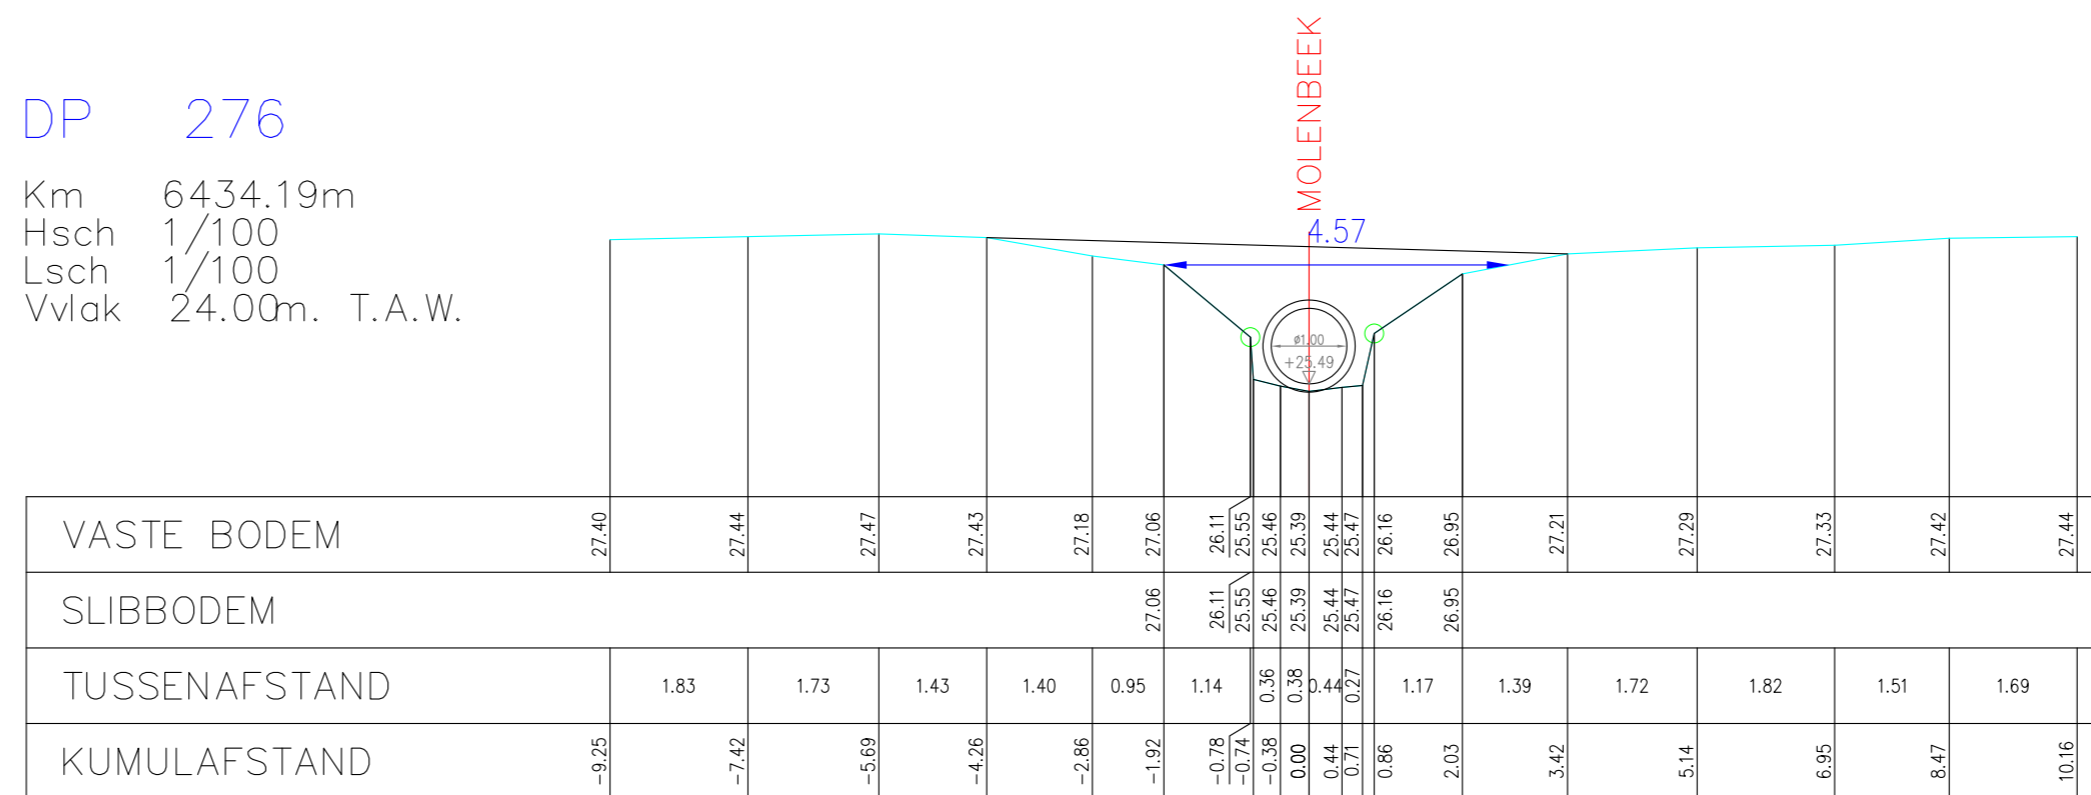

Aangeduide kruinbreedtes zijn indicatief.

Opgemeten in: 2006

Opgemeten volgens bestek: WAT/L 2005 S 0016 X