

O5093 MOLENBEEK

(VHAG: 5986)

NINOVE

Dwarsprofiel_300


DWARSPROFIELPLAN

Aangeduide kruinbreedtes zijn indicatief.

Opgemeten in: 2006

Opgemeten volgens bestek: WAT/L 2005 S 0016 X

LEGENDE

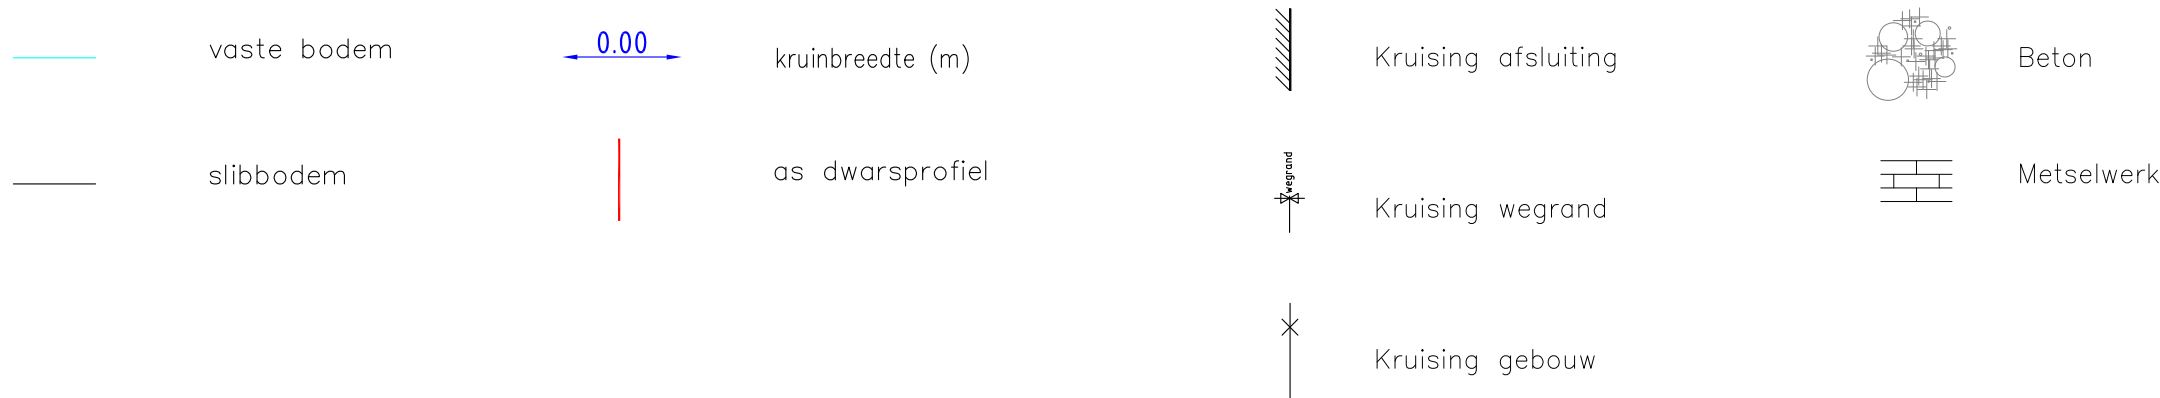

DP 300

Km 7076.18m

Hsch 1/100

Lsch 1/100

Vvlak 27.00m. T.A.W.

