


DWARSPROFIELPLAN

DP 304

Km	7123.23m
Hsch	1/100
Lsch	1/100
Vvlak	27.00m. T.A.W.

Aangeduide kruinbreedtes zijn indicatief.

	vaste bodem		kruinbreedte (m)		Kruising afsluiting		Beton
	slibbodem		as dwarsprofiel		Kruising wegrand		Metselwerk
					Kruising gebouw		

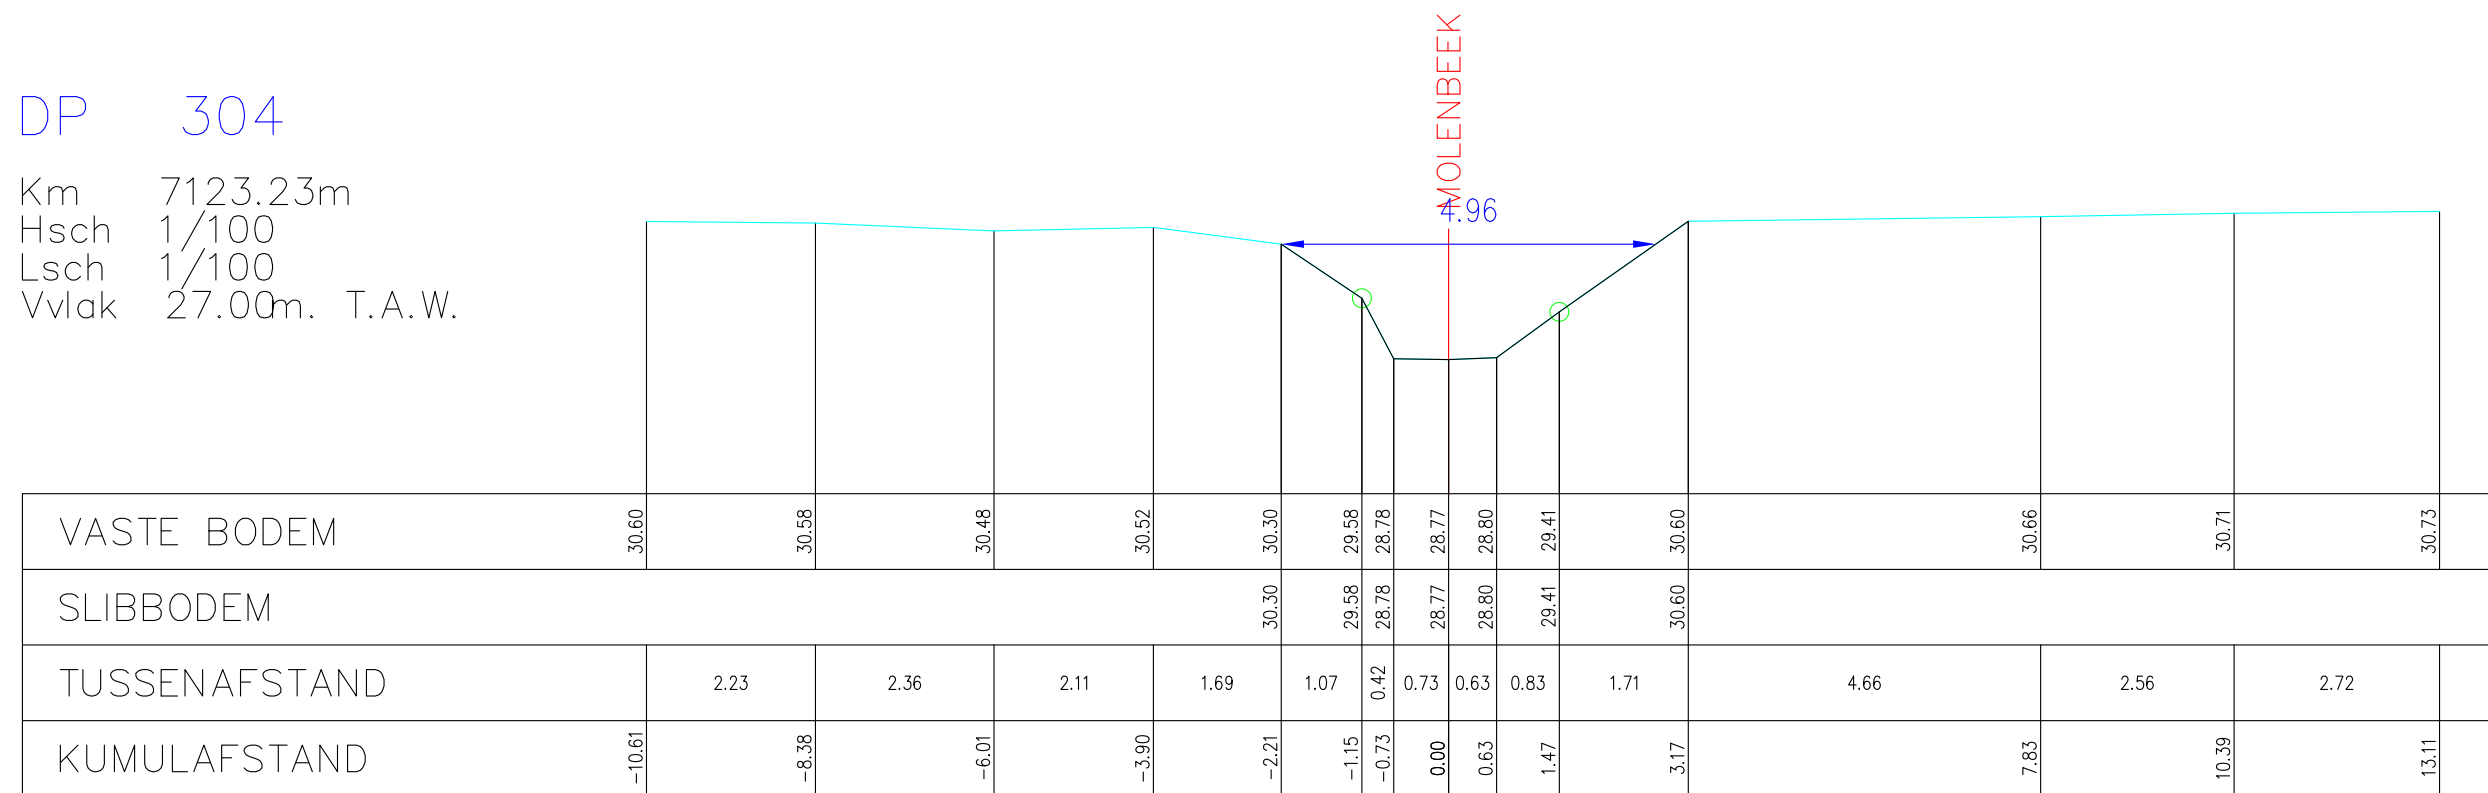

Opgemeten in: 2006

Opgemeten volgens bestek: WAT/L 2005 S 0016 X