







 

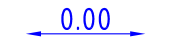


LEGENDE

Afsluiting weide		Kunstwerk beton	
Afsluiting haag			
Voet-/fietspad		Kunstwerk metselwerk	
Weg			
Vaste bodem		Rand begroeiing	
Slibbodem		T.A.W. hoogte	
Kruinbreedte			

O5110 LAVONDELBEEK
 (VHAG: 6329)
 NINOVE

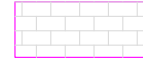
Dwarsprofiel_24

DWARSPROFIELPLAN

DWARSPROFIEL 24

Km 660.37m
 Hsch 1/100
 Lsch 1/100
 Vvlak 31.00T.A.W.
 Jaartal opmeting: 2017

KNW 8 stroomopwaarts

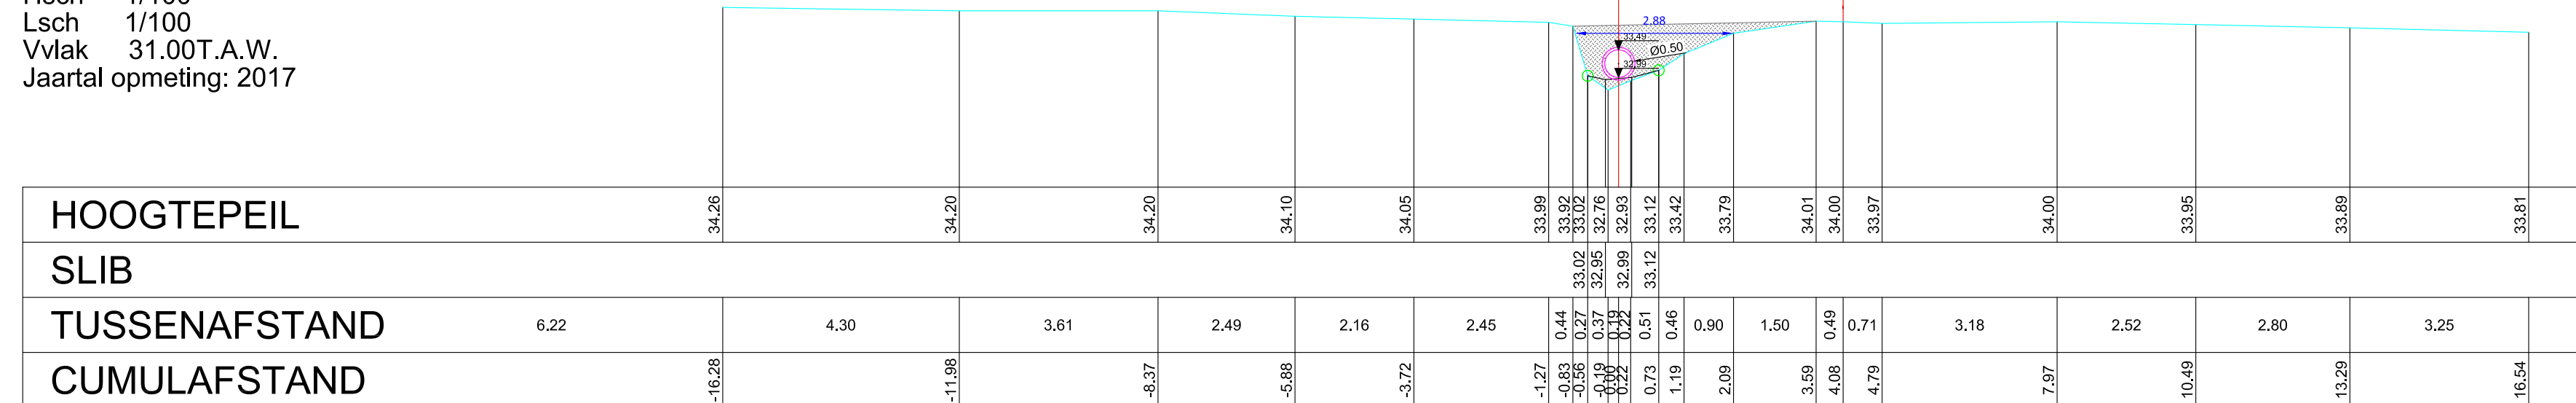

Kruinbreedtes zijn indicatief.

Opgemeten in: 2017

Opgemeten volgens bestek: TO 2016-01