








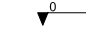


LEGENDE

| | | | | |
|------------------|---|-----------------|-------|---|
| Afsluiting weide |  | Kunstwerk | beton |  |
| Afsluiting haag |  | | | |
| Voet-/fietspad |  | | | |
| Weg |  | | | |
| Vaste bodem |  | | | |
| Slibbodem |  | Rand begroeiing | |  |
| Kruinbreedte |  | T.A.W. hoogte | |  |


O5110 LAVONDELBEEK
 (VHAG: 6329)
 NINOVE

Dwarsprofiel_37

DWARSPROFIELPLAN

DWARSPROFIEL 37

Km 1151.96m
 Hsch 1/100
 Lsch 1/100
 Vvlak 35.00T.A.W.
 Jaartal opmeting: 2017

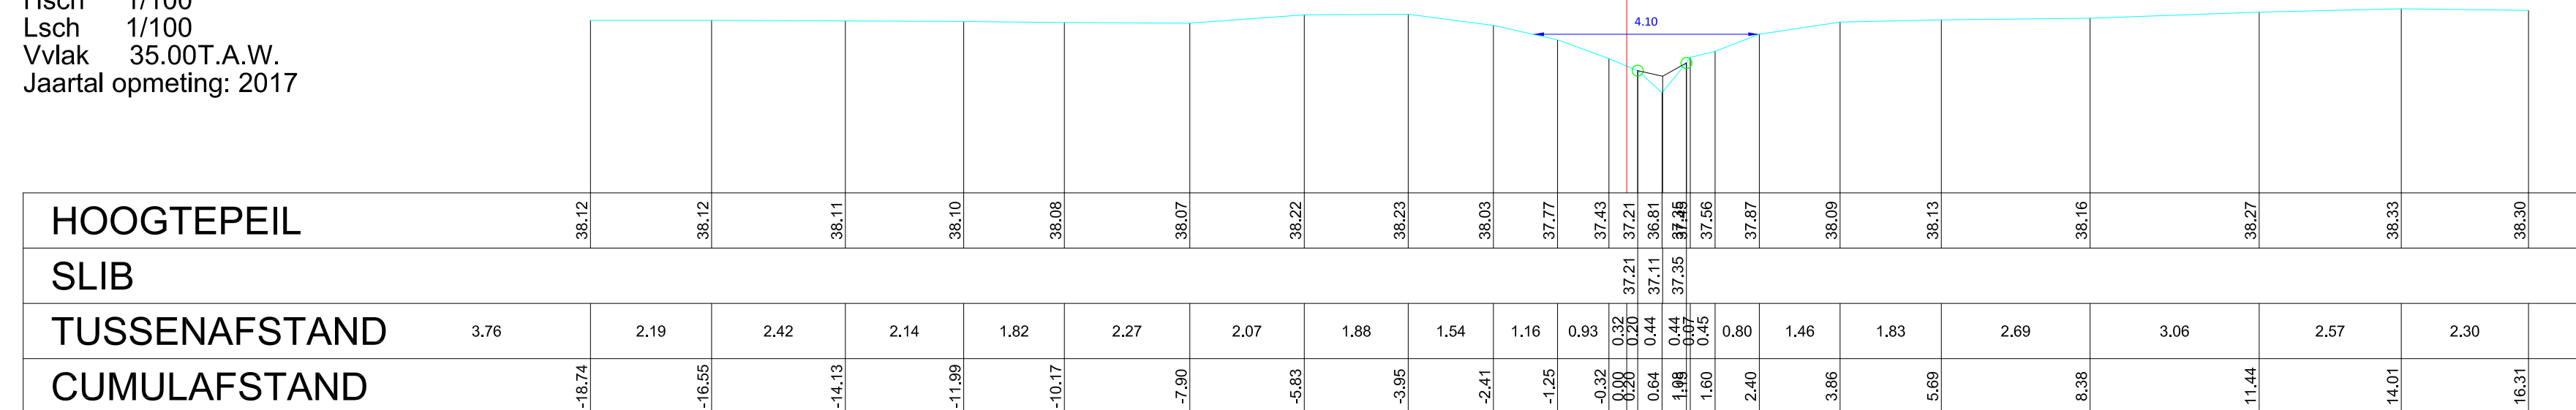

Kruinbreedtes zijn indicatief.

Opgemeten in: 2017

Opgemeten volgens bestek: TO 2016-01