

 




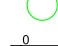
 

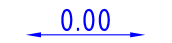


LEGENDE

| | | | |
|------------------|-------------------------------------------------------------------------------------|-----------------|-------------------------------------------------------------------------------------|
| Afsluiting weide |  | Kunstwerk beton |  |
| Afsluiting haag |  | | |
| Voet-/fietspad |  | metselwerk |  |
| Weg |  | | |
| Vaste bodem |  | Rand begroeiing |  |
| Slibbodem |  | T.A.W. hoogte |  |
| Kruinbreedte |  | | |

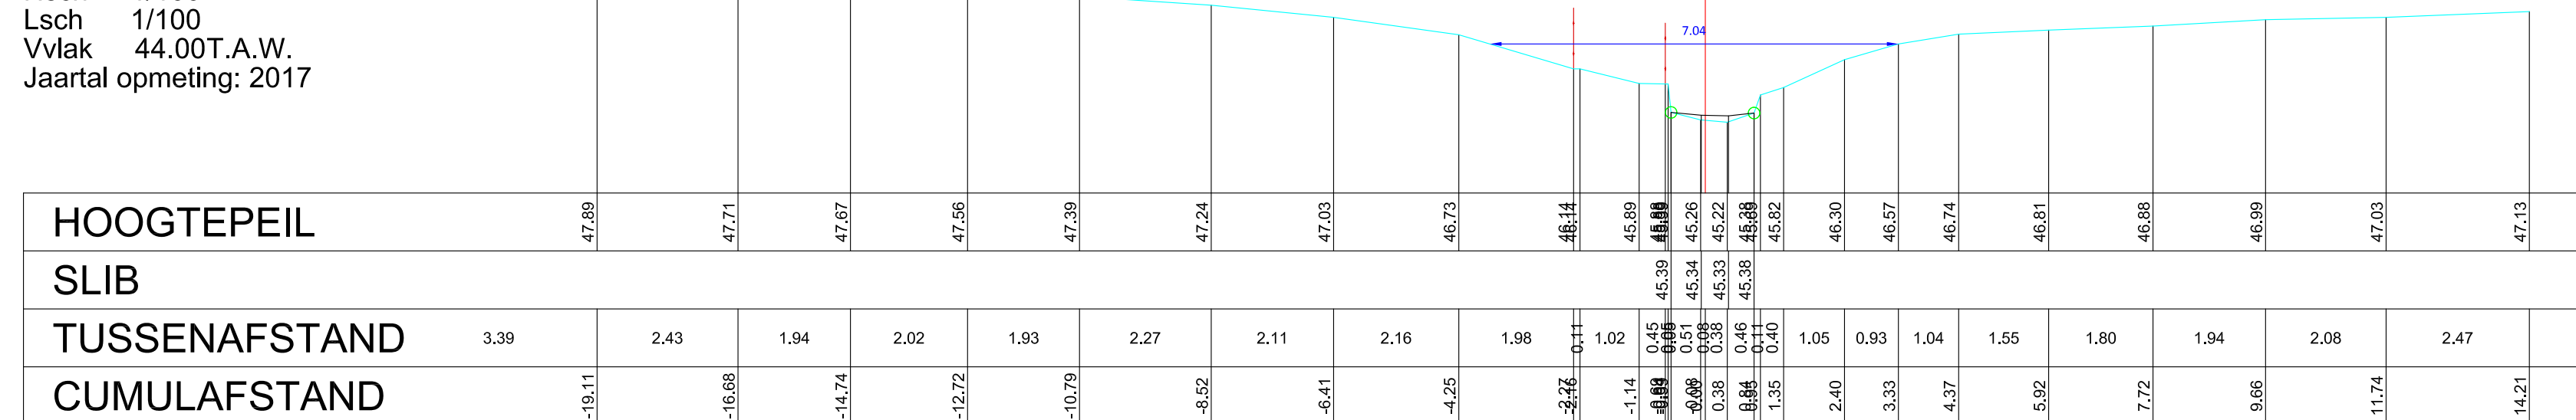
O5110 LAVONDELBEEK
 (VHAG: 6329)
 NINOVE

Dwarsprofiel_60

DWARSPROFIELPLAN

DWARSPROFIEL 60

Km 1925.54m
 Hsch 1/100
 Lsch 1/100
 Vvlak 44.00T.A.W.
 Jaartal opmeting: 2017



Kruinbreedtes zijn indicatief.

Opgemeten in: 2017

Opgemeten volgens bestek: TO 2016-01