

O5144 DE RIJT
NINOVE
PROV.NR.: 5.144 HVAG: 6241

Dwarsprofiel_107


DWARSPROFIELPLAN

Aangeduide kruinbreedtes zijn indicatief.

Opgemeten op: 17/11/2014

Opgemeten volgens bestek:

LEGENDE

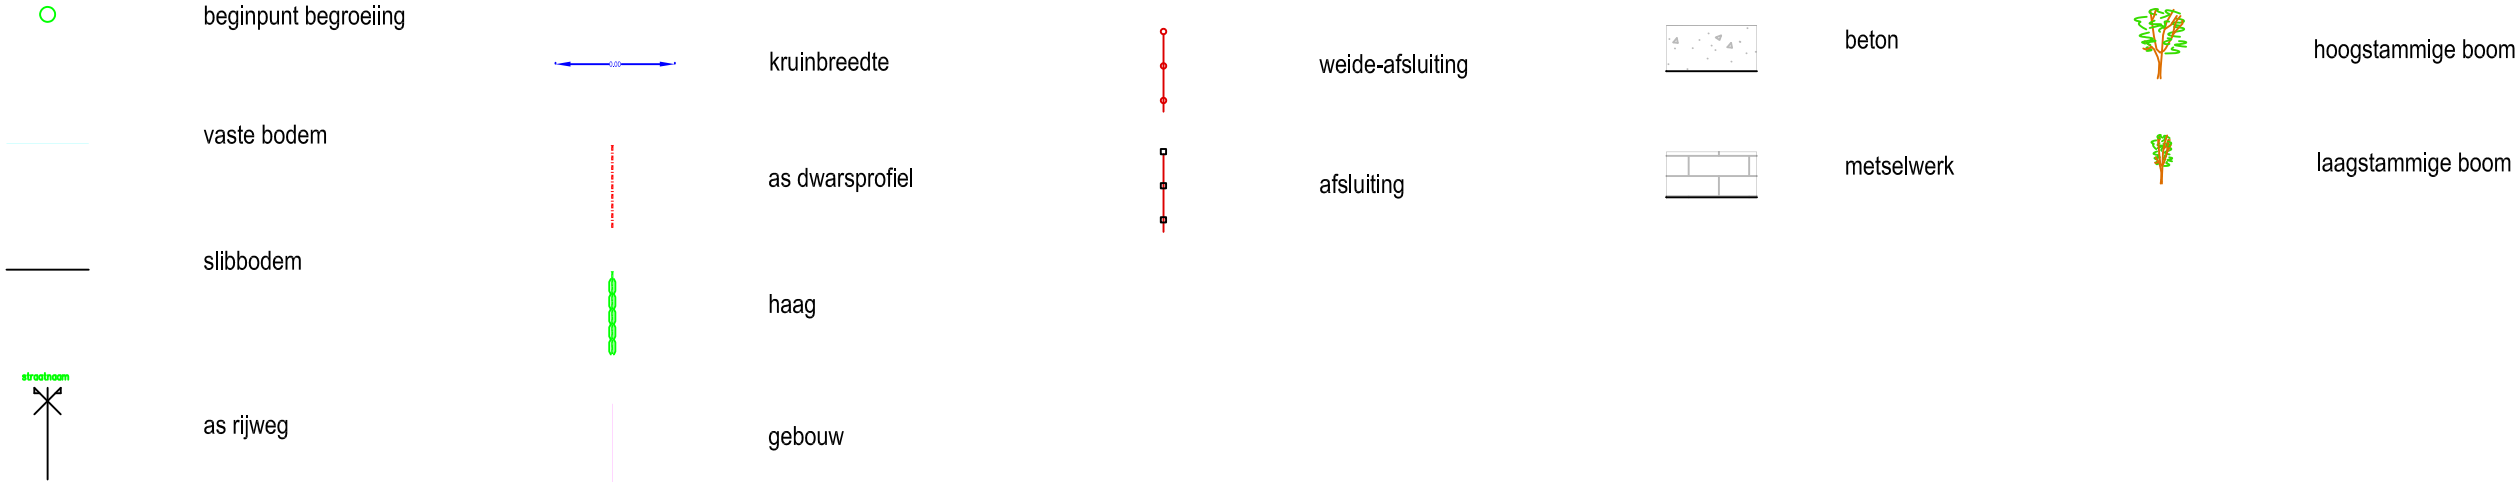

DWARSPROFIEL 107

Km 4022.39m
Hsch 1/100
Lsch 1/100
Vvlak 9.00 T.A.W.

