

O5146 OPPEMBEEK (VHAG: 6256)
NINOVE

Dwarsprofiel_27


DWARSPROFIELPLAN

Aangeduide kruinbreedtes zijn indicatief.

Opgemeten in: april 2014

Opgemeten volgens bestek: TO 2012-01

LEGENDE

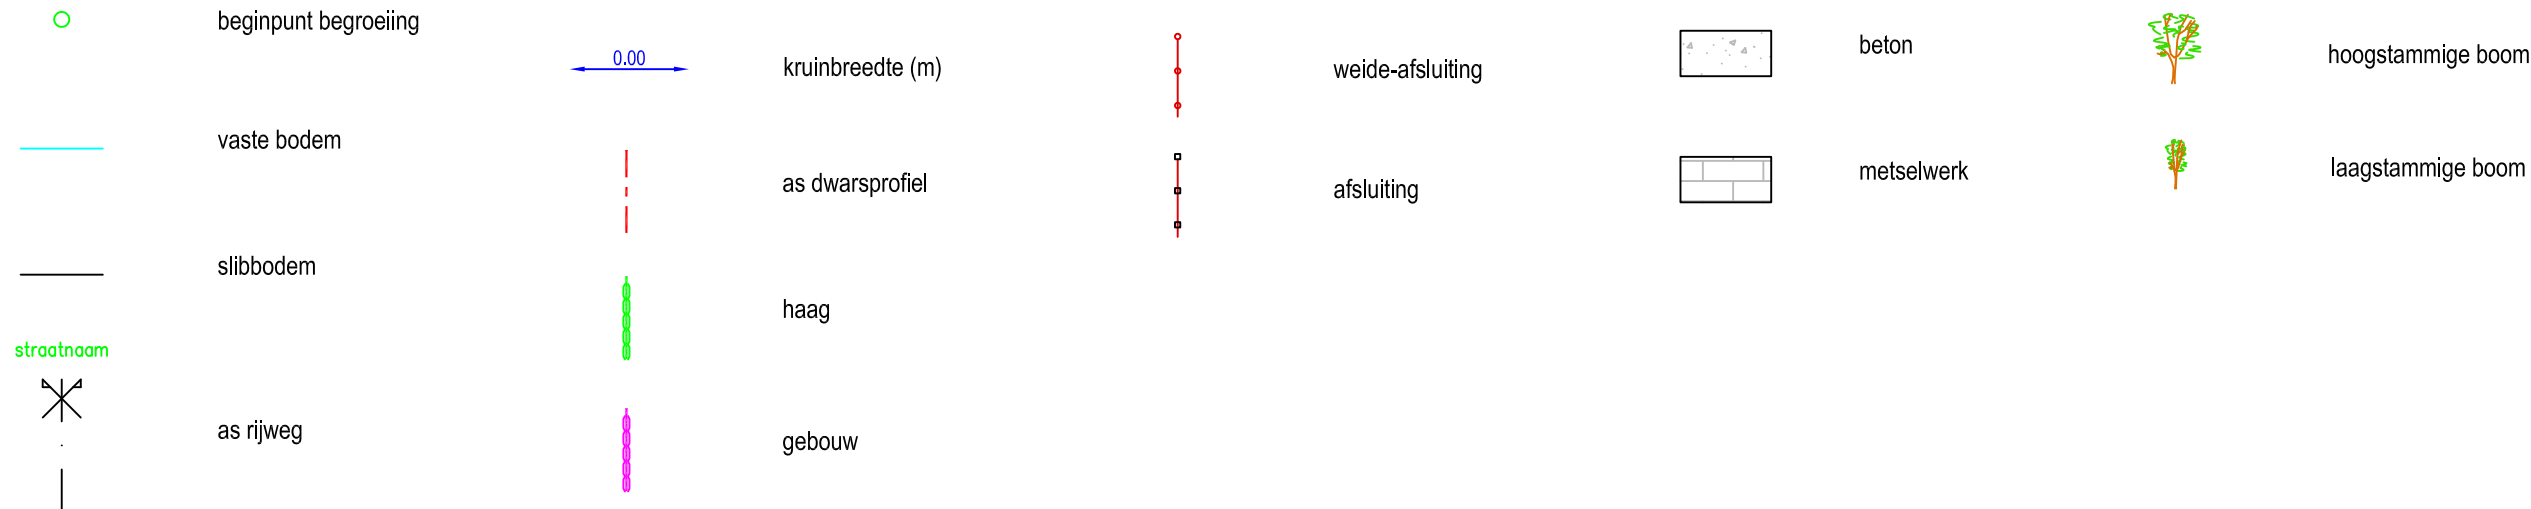

DWARSPROFIEL 27

Km	1051.07m
Hsch	1/100
Lsch	1/100
Vvlak	14.00 T.A.W.

