

O5146 OPPEMBEEK (VHAG: 6256)
NINOVE

Dwarsprofiel_43


DWARSPROFIELPLAN

Aangeduide kruinbreedtes zijn indicatief.

Opgemeten in: april 2014

Opgemeten volgens bestek: TO 2012-01

LEGENDE

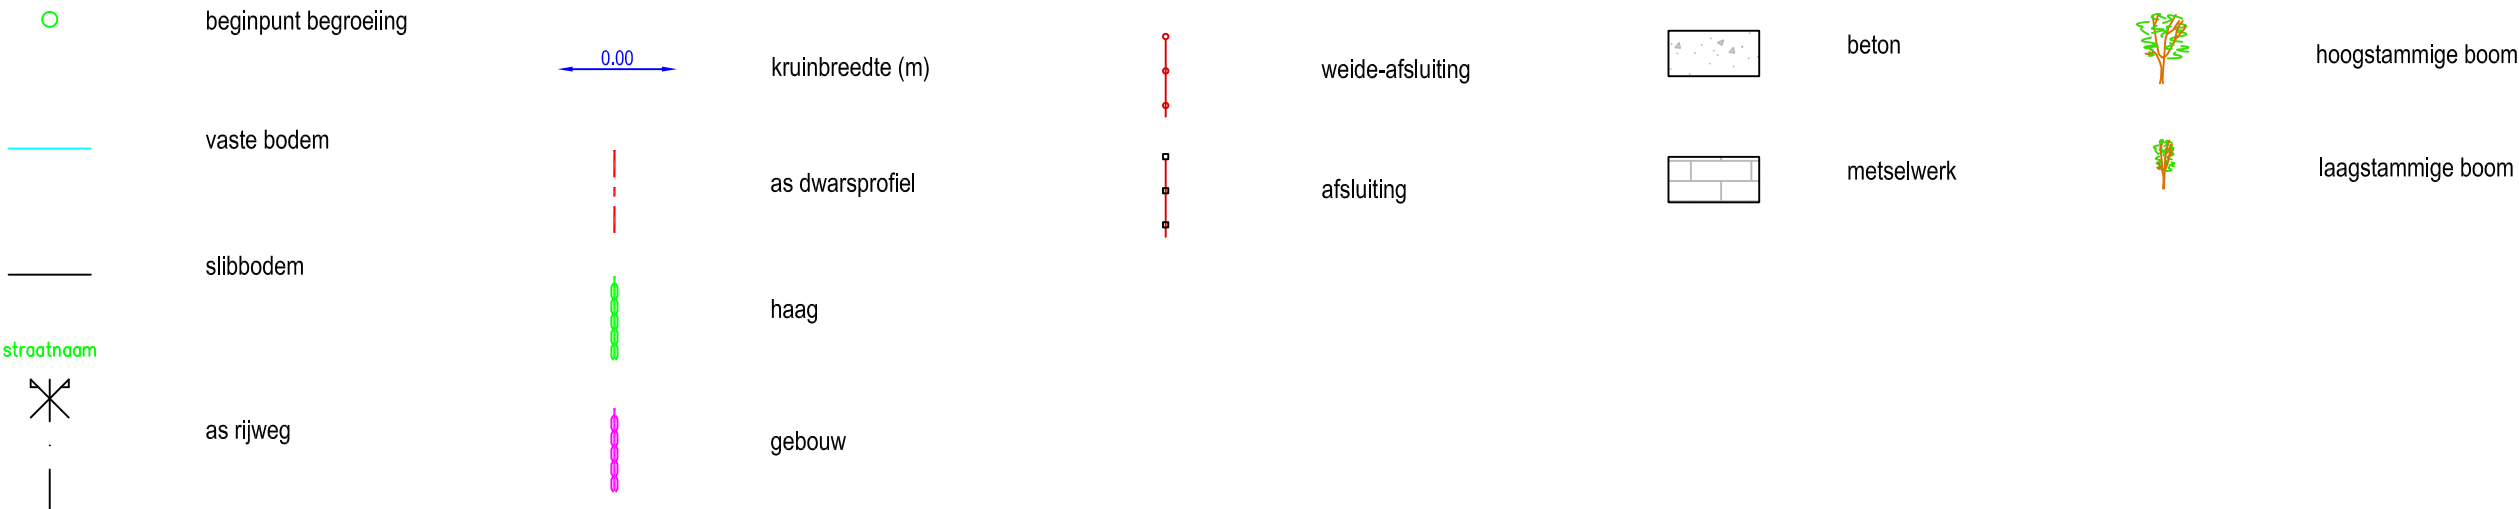

DWARSPROFIEL 43

Km	1594.38m
Hsch	1/100
Lsch	1/100
Vvlak	18.00 T.A.W.

ATLASPUNT: c

