provincie Oost-Vlaanderen
Gouvernementstraat 1 9000 GENT
Directie Leefmilieu
Dienst Integraal Waterbeleid
Provinciaal Administratief Centrum
Woodrow Wilsonplein 2, 9000 Gent
e-mail : waterbeleid@oost-vlaanderen.be
tel : 09-267 76 00

O5150 MOLENBEEK (VHAG: 6387) GERAARDSBERGEN

Dwarsprofiel_1

DWARSPROFIELPLAN

Aangeduide kruinbreedtes zijn indicatief.

Opgemeten in: november 2014

Opgemeten volgens bestek:

LEGENDE

- beginpunt begroeiing
- vaste bodem
- slibbodem
- straatnaam
- as rijweg
- 0.00 kruinbreedte (m)
- as dwarsprofiel
- haag
- gebouw
- weide-afsluiting
- afsluiting
- beton
- metselwerk
- hoogstammige boom
- laagstammige boom

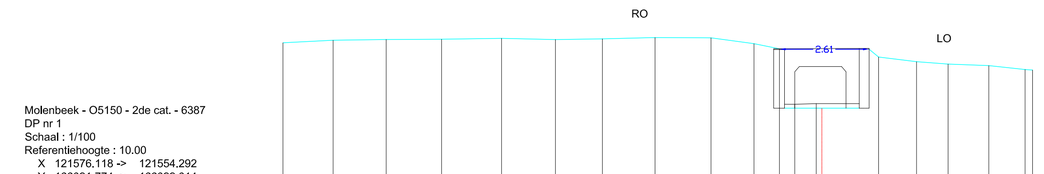

Molenbeek - O5150 - 2de cat. - 6387
DP nr 1
Schaal : 1/100
Referentiehoogte : 10.00
X 121576.118 -> 121554.292
Y 166021.774 -> 166022.014

VASTE BODEM	14.35	14.42	14.44	14.45	14.48	14.44	14.46	14.50	14.49	14.32	14.17	12.44	13.93	13.80	13.73	13.68	13.57	13.55				
SLIBBODEM											12.56	12.58										
TUSSENAFSTAND		-1,46-	-1,54-	-1,61-	-1,75-	-1,57-	-1,37-	-1,53-	-1,63-	-1,25-	-0,74-	-1,24-	-1,65-	-1,10-	-0,92-	-1,19-	-1,06-	-0,22-				
SAMENGESTELDE AFSTAND	-15.69	-14.23	-12.68	-11.07	-9.32	-7.75	-6.39	-4.86	-3.23	-1.97	-1.23	0.00	1.65	2.76	3.68	4.86	5.92	6.14				