provincie Oost-Vlaanderen
Gouvernementstraat 1 9000 GENT
Directie Leefmilieu
Dienst Integraal Waterbeleid
Provinciaal Administratief Centrum
Woodrow Wilsonplein 2, 9000 Gent
e-mail : waterbeleid@oost-vlaanderen.be
tel : 09-267 76 00

O5150a LESTPOLDERBEEK (VHAG: 6396) GERAARDSBERGEN

Dwarsprofiel_10

DWARSPROFIELPLAN

Aangeduide kruinbreedtes zijn indicatief.

Opgemeten in: mei 2013

Opgemeten volgens bestek:

LEGENDE

- beginpunt begroeiing
- vaste bodem
- slibbodem
- stroomzoom
- as rijweg
- 0.00 kruinbreedte (m)
- as dwarsprofiel
- haag
- gebouw
- weide-afsluiting
- afsluiting
- beton
- metselwerk
- hoogstammige boom
- laagstammige boom

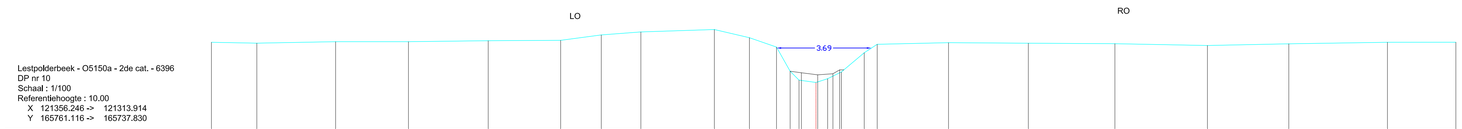

Lestpolderbeek - O5150a - 2de cat. - 6396
DP nr 10
Schaal : 1/100
Referentiehoogte : 10.00
X 121356.246 -> 121313.914
Y 165761.116 -> 165737.830

VASTE BODEM	13.39	13.36	13.42	13.42	13.46	13.47	13.68	13.80	13.89	13.57	13.21	13.27	13.63	13.68	13.24	12.69	13.52	13.38	13.36	13.34	13.27	13.33	13.39	13.60
SLIBBODEM													12.21	12.53	12.7 / 12.32									
TUSSENAFSTAND		-1.76-	-3.06-	-2.83-	-3.10-	-2.81-	-1.58-	-1.54-	-2.85-	-1.36-	-1.05-	-0.33- / -0.53-	-0.45- / -0.66-	-0.45- / -0.53-	-0.89-	-0.50-	-2.77-	-3.10-	-3.36-	-3.59-	-3.16-	-3.83-	-2.66-	
SAMENGESTELDE AFSTAND	-20.47	-21.71	-18.65	-15.82	-12.72	-9.91	-8.33	-6.80	-3.94	-2.58	-1.53	-1.00 / -0.68	0.00	0.45 / 0.09	1.87	2.38	5.15	8.24	11.61	15.20	18.36	22.19	24.84	