provincie Oost-Vlaanderen
Gouvernementstraat 1 9000 GENT
Directie Leefmilieu
Dienst Integraal Waterbeleid
Provinciaal Administratief Centrum
Woodrow Wilsonplein 2, 9000 Gent
e-mail : waterbeleid@oost-vlaanderen.be
tel : 09-267 76 00

O5150a LESTPOLDERBEEK (VHAG: 6396) GERAARDSBERGEN

Dwarsprofiel_18

DWARSPROFIELPLAN

Aangeduide kruinbreedtes zijn indicatief.

Opgemeten in: mei 2013

Opgemeten volgens bestek:

LEGENDE

- beginpunt begroeiing
- vaste bodem
- slibbodem
- stroomzoom
- as rijweg
- 0.00 kruinbreedte (m)
- as dwarsprofiel
- haag
- gebouw
- weide-afsluiting
- afsluiting
- beton
- metselwerk
- hoogstammige boom
- laagstammige boom

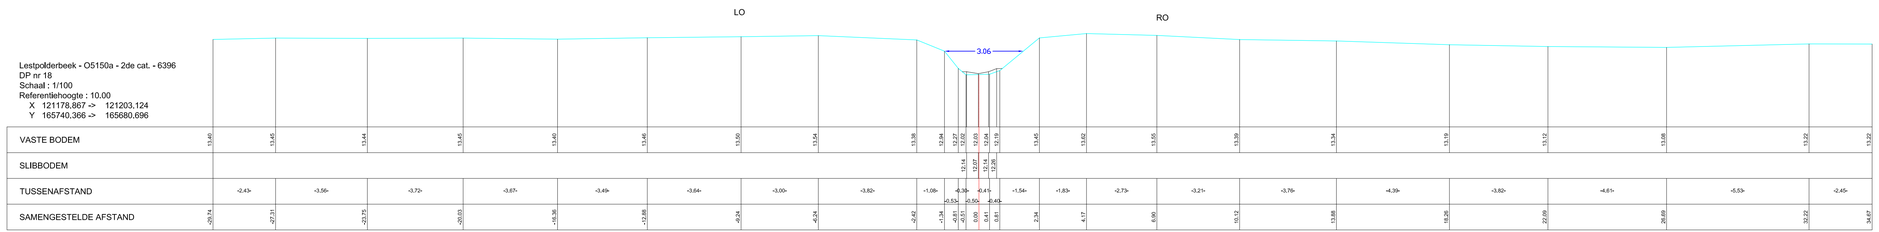

Lestpolderbeek - O5150a - 2de cat. - 6396
DP nr 18
Schaal : 1/100
Referentiehoogte : 10.00
X 121178,867 -> 121203,124
Y 165740,366 -> 165680,696

VASTE BODEM	13.40	13.45	13.44	13.45	13.40	13.46	13.50	13.54	13.38	12.94	12.27	12.02	12.03	12.04	12.26	13.45	13.62	13.55	13.39	13.34	13.19	13.12	13.08	13.22	13.22
SLIBBODEM											12.14	12.07	12.14	12.26											
TUSSENAFSTAND		-2.43-	-3.56-	-3.72-	-3.67-	-3.49-	-3.64-	-3.00-	-3.82-	-1.08-	-0.39-	-0.41-	-1.54-	-1.83-	-2.73-	-3.21-	-3.78-	-4.39-	-3.82-	-4.61-	-5.53-	-2.45-			
SAMENGESTELDE AFSTAND	-29.74	-27.31	-23.75	-20.03	-16.36	-12.88	-9.24	-6.24	-2.42	-1.34	-0.81 -0.53	0.00 0.50	0.41 -0.42	0.81	2.34	4.17	6.95	10.13	13.88	18.26	21.09	26.89	32.22	34.67	