provincie Oost-Vlaanderen
Gouvernementstraat 1 9000 GENT
Directie Leefmilieu
Dienst Integraal Waterbeleid
Provinciaal Administratief Centrum
Woodrow Wilsonplein 2, 9000 Gent
e-mail : waterbeleid@oost-vlaanderen.be
tel : 09-267 76 00

O5150a LESTPOLDERBEEK (VHAG: 6396) GERAARDSBERGEN

Dwarsprofiel_45

DWARSPROFIELPLAN

Aangeduide kruinbreedtes zijn indicatief.

Opgemeten in: mei 2013

Opgemeten volgens bestek:

LEGENDE
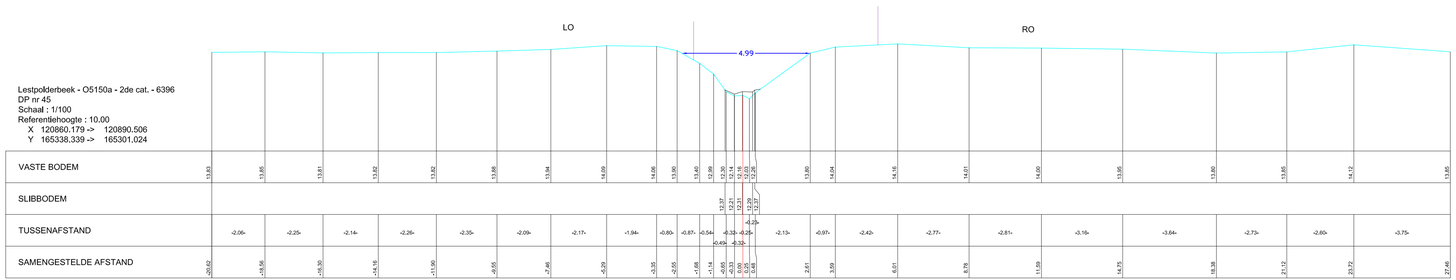
- beginpunt begroeiing
- vaste bodem
- slibbodem
- stroomzoom
- as rijweg
- 0.00 kruinbreedte (m)
- as dwarsprofiel
- haag
- gebouw
- weide-afsluiting
- afsluiting
- beton
- metselwerk
- hoogstammige boom
- laagstammige boom