provincie
Oost-Vlaanderen
Gouvernementstraat 1 9000 GENT

**Directie Leefmilieu**
**Dienst Integraal Waterbeleid**

Provinciaal Administratief Centrum
Woodrow Wilsonplein 2, 9000 Gent
e-mail : waterbeleid@oost-vlaanderen.be
tel : 09-267 76 00

# O5160 MOLENBEEK
# (VHAG: 5954)
# LIERDE

Dwarsprofiel_226

## DWARSPROFIELPLAN

**Aangeduide kruinbreedtes zijn indicatief.**

**Opgemeten in: 2005**

**Opgemeten volgens bestek: WAT/L2001S0025X**

LEGENDE

vaste bodem — 0.00 kruinbreedte (m)

slibbodem — as dwarsprofiel

## DWARSPROFIEL 226

Hsch 1/100
Lsch 1/100
Vvlak 22m T.A.W.

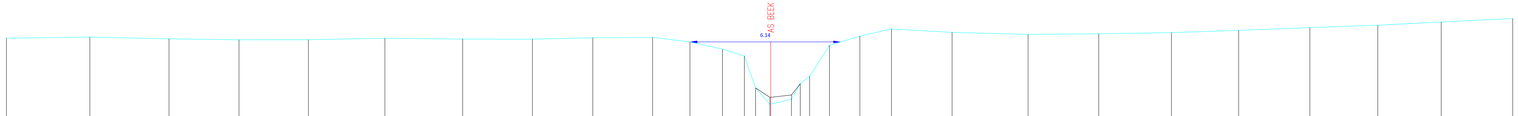


| | | | | | | | | | | | | | | | | | | | | | | | | | | | | |
|---|---|---|---|---|---|---|---|---|---|---|---|---|---|---|---|---|---|---|---|---|---|---|---|---|---|---|---|---|
| BODEMPEIL | 26.41 | 26.45 | 25.38 | 25.34 | 25.35 | 26.41 | 25.37 | 25.36 | 25.42 | 25.44 | 25.26 | 24.96 | 24.68 | 23.38 | 22.72 | 22.81 | 23.25 | 23.85 | 25.12 | 26.49 | 25.78 | 25.64 | 25.56 | 25.59 | 25.63 | 25.73 | 25.84 | 25.94 | 26.07 | 26.21 |
| SLIBBODEM | | | | | | | | | | | | | | | 22.99 | 23.09 | | | | | | | | | | | | | | |
| CUMULAFSTAND | -31.15 | -27.75 | -24.52 | -21.67 | -18.84 | -15.72 | -12.55 | -9.71 | -7.25 | -4.81 | -2.29 | -1.97 | -1.07 | -0.62 | -0.01 | 0.00 | 0.45 | 0.59 | 1.59 | 2.39 | 3.84 | 4.49 | 7.39 | 10.49 | 13.57 | 16.53 | 19.07 | 21.77 | 24.74 | 27.55 | 30.74 |
| TUSSENAFSTAND | | 3.40 | 3.23 | 2.85 | 2.83 | 3.12 | 3.17 | 2.84 | 2.46 | 2.44 | 1.52 | 1.32 | 0.89 | 0.45 | 0.58 | 0.30 | 0.85 | 0.36 | 0.81 | 1.24 | 1.29 | 2.47 | 3.10 | 2.88 | 2.96 | 2.74 | 2.90 | 2.77 | 2.58 | 2.92 |