provincie Oost-Vlaanderen
Gouvernementstraat 1 9000 GENT

Directie Leefmilieu
Dienst Integraal Waterbeleid

Provinciaal Administratief Centrum
Woodrow Wilsonplein 2, 9000 Gent
e-mail : waterbeleid@oost-vlaanderen.be
tel : 09-267 76 00

O5160 MOLENBEEK
(VHAG: 5954)
LIERDE

Dwarsprofiel_248

DWARSPROFIELPLAN

Aangeduide kruinbreedtes zijn indicatief.

Opgemeten in: 2005

Opgemeten volgens bestek: WAT/L2001S0025X

LEGENDE

vaste bodem — 0.00 kruinbreedte (m)

slibbodem — as dwarsprofiel

DWARSPROFIEL 248

Hsch 1/100
Lsch 1/100
Vvlak 23m T.A.W.

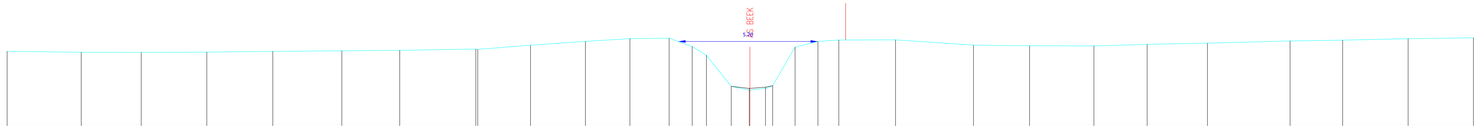

| | | |