provincie Oost-Vlaanderen
Gouvernementstraat 1 9000 GENT

Directie Leefmilieu
Dienst Integraal Waterbeleid

Provinciaal Administratief Centrum
Woodrow Wilsonplein 2, 9000 Gent
e-mail : waterbeleid@oost-vlaanderen.be
tel : 09-267 76 00

O5160 MOLENBEEK
(VHAG: 5954)
LIERDE

Dwarsprofiel_266

DWARSPROFIELPLAN

Aangeduide kruinbreedtes zijn indicatief.

Opgemeten in: 2005

Opgemeten volgens bestek: WAT/L2001S0025X

LEGENDE

vaste bodem — 0.00 kruinbreedte (m)

slibbodem — as dwarsprofiel

DWARSPROFIEL 266

Hsch 1/100
Lsch 1/100
Vvlak 25m T.A.W.

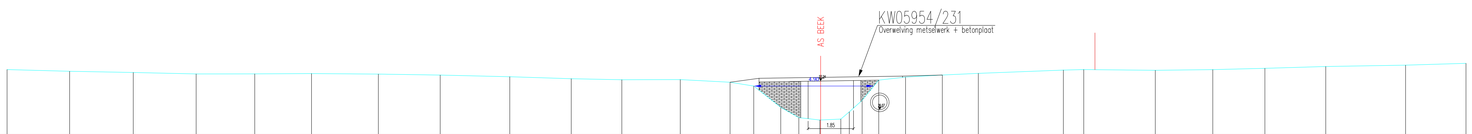

BODEMPEIL	27,71		27,64		27,59		27,53		27,53		27,54		27,52		27,48		27,41		27,33		27,39		27,30		27,19		27,04		26,17		25,75		25,65	
SLIBBODEM																																		
CUMULAFSTAND		-33,16		-30,61		-28,01		-25,45		-23,06		-20,75		-18,03		-15,50		-13,61		-10,16		-8,10		-5,72		-3,89		-2,73		-1,63		-0,89		-0,03
TUSSENAFSTAND			2,55		2,59		2,56		2,39		2,31		2,72		2,52		2,84		2,50		2,06		2,38		2,03		0,96		1,10		0,74		0,86	0,03

BODEMPEIL	25,69		26,45		27,28		27,45		27,48		27,55		27,68		27,71		27,68		27,70		27,76		27,83		27,89		27,96							
SLIBBODEM																																		
CUMULAFSTAND	0,00	0,82		1,77		1,98		2,37		3,46		4,96		6,43		8,89		10,73		13,94		15,98		18,10		20,59		23,84		26,30				
TUSSENAFSTAND	0,82	0,34	0,52	0,68		1,09		1,50		1,47		3,47		0,83		2,92		2,34		2,12		2,48		3,25		2,46								