

LEGENDE

- vaste bodem
- as dwarsprofiel
- weide-afsluiting
- beginpunt begroeiing
- 🌳 Hoogstammige boom
- 🌿 schanskorven
- 🧱 metselwerk in diverse materialen
- ⚡ andere
- slibbodem
- 🌿 haag
- afsluiting
- beginpunt Oeverversterking
- 🌳 Laagstammige boom
- 🌿 steenstorting
- 🧱 erosiewerend weefsel
- DP damplanken
- oeverversterking
- 🏠 gebouw
- BV beginpunt verharding
- 🧱 prefab elementen
- 🧱 gefixeerde steenbestorting
- Bt betuining
- ↔ 0.00 kruinbreedte (m)
- STRAATNAAM straatnaam
- BO beginpunt Onverharde weg
- 🧱 beton
- 🌿 houtmatten
- PB palen bordage


O5160b GEEN NAAM
(VHAG: 5962)
BRAKEL

OPM_O5160b_2020_Dwarsprofiel_DA20-1

DWARSPROFIELPLAN

DWARSPROFIEL DA20-1

Hsch 1/100
Lsch 1/100
Vvlak 35.00T.A.W.

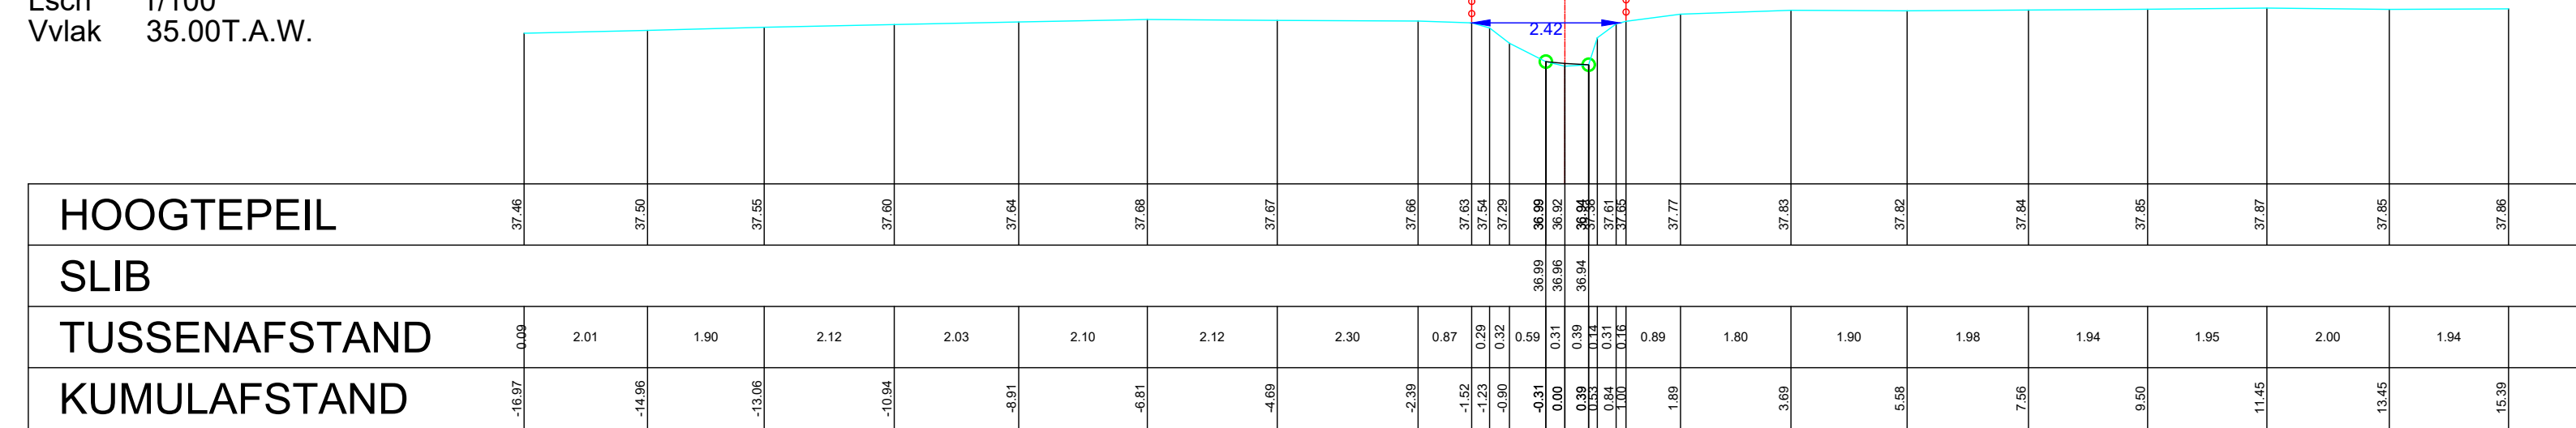

Aangeduide kruinbreedtes zijn indicatief.

Opgemeten in: Mei 2020
Opgemeten volgens bestek: W/TOPO/2019/01bis