

O5160b GEEN NAAM
(VHAG: 5962)
BRAKEL

OPM_O5160b_2020_Dwarsprofiel_DA20-2

DWARSPROFIELPLAN

Aangeduide kruinbreedtes zijn indicatief.

Opgemeten in: Mei 2020


Opgemeten volgens bestek: W/TOPO/2019/01bis

LEGENDE

- vaste bodem
- as dwarsprofiel
- weide-afsluiting
- beginpunt begroeiing
- Hoogstammige boom
- schanskorven
- metselwerk in diverse materialen
- andere
- slibbodem
- haag
- afsluiting
- beginpunt Oeverversterking
- Laagstammige boom
- steenstorting
- erosiewerend weefsel
- DP damplanken
- oeverversterking
- gebouw
- beginpunt verharding
- prefab elementen
- gefixeerde steenbestorting
- Bt betuining
- kruinbreedte (m)
- STRAATNAAM
- beginpunt Onverharde weg
- beton
- houtmatten
- PB palen bordage

DWARSPROFIEL DA20-2

Hsch 1/100
Lsch 1/100
Vvlak 40.00T.A.W.

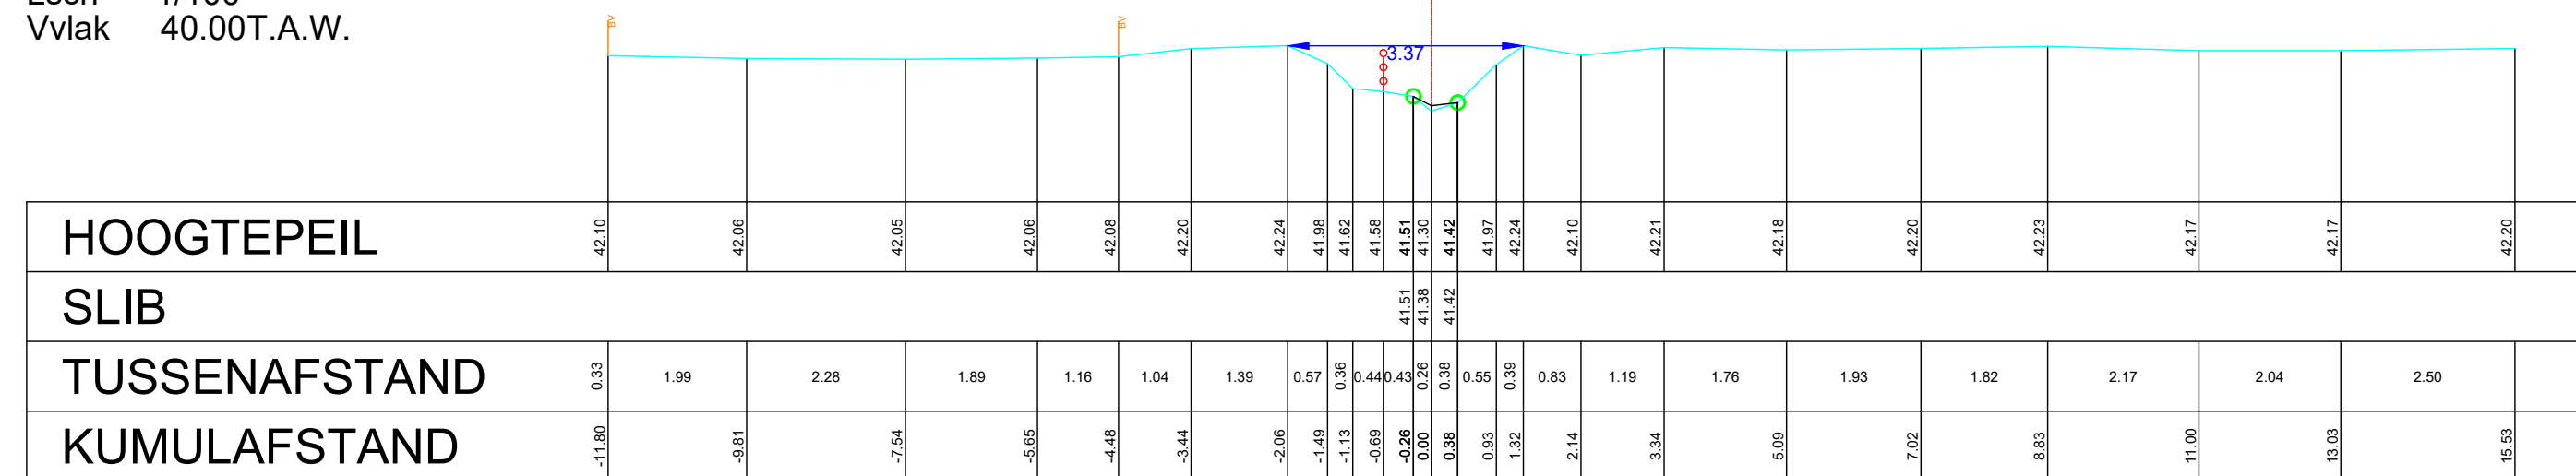

HOOGTEPEIL	42.10	42.06	42.05	42.06	42.08	42.20	42.24	41.98	41.62	41.58	41.51	41.51	41.42	41.97	42.24	42.10	42.21	42.18	42.20	42.23	42.17	42.17	42.20
SLIB											41.51	41.51	41.42										
TUSSENAFSTAND	0.33	1.99	2.28	1.89	1.16	1.04	1.39	0.57	0.36	0.44	0.43	0.36	0.36	0.55	0.39	0.83	1.19	1.76	1.93	1.82	2.17	2.04	2.50
KUMULAFSTAND	-11.80	-9.81	-7.54	-5.65	-4.48	-3.44	-2.06	-1.49	-1.13	-0.69	-0.26	0.00	0.36	0.93	1.32	2.14	3.34	5.09	7.02	8.85	11.00	13.03	15.53