provincie Oost-Vlaanderen
Gouvernementstraat 1 9000 GENT
Directie Leefmilieu
Dienst Integraal Waterbeleid
Provinciaal Administratief Centrum
Woodrow Wilsonplein 2, 9000 Gent
e-mail : waterbeleid@oost-vlaanderen.be
tel : 09-267 76 00

O5161 OPHASSELTBEEK
(VHAG: 6095)
LIERDE

Dwarsprofiel_114

DWARSPROFIELPLAN

Aangeduide kruinbreedtes zijn indicatief.

Opgemeten in: 2005

Opgemeten volgens bestek: WAT/L2001S0025X

LEGENDE

vaste bodem — 0.00 kruinbreedte (m)

slibbodem — as dwarsprofiel

DWARSPROFIEL-114

Hsch 1/100
Lsch 1/100
Vvlak 27m T.A.W.

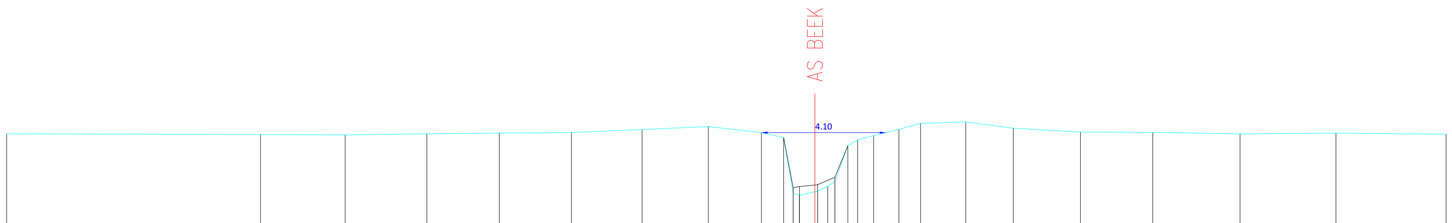

BODEMPEIL	30.08	30.06	30.04	30.08	30.10	30.12	30.22	30.32	30.12	29.95	28.13	28.05	28.39	28.51	28.65	29.69	29.88	30.02	30.23	30.43	30.47	30.27	30.14	30.13	30.08	30.10	30.07
SLIBBODEM											28.30	28.40	28.40	28.35	28.65												
CUMULAFSTAND	26.66	18.29	15.5	12.8	10.41	8.03	5.7	3.51	1.76	1.03	0.73	0.53	0.09	0.42	0.98	1.09	1.41	1.94	2.77	3.49	4.98	6.55	8.76	11.15	14.03	17.19	20.92
TUSSENAFSTAND		8.38	2.79	2.70	2.39	2.38	2.33	2.19	1.75	0.73	0.30	0.20	0.60	0.33	0.56	0.32	0.53	0.84	0.71	1.49	1.57	2.21	2.38	2.88	3.17	3.63	