

O5195 MOLENBEEK

(VHAG: 6034)

GERAARDSBERGEN

Dwarsprofiel_106

DWARSPROFIELPLAN

Aangeduide kruinbreedtes zijn indicatief.

Opgemeten in: 2006

Opgemeten volgens bestek: WAT/L 2005 S 0016 X

LEGENDE

vaste bodem

slibbodem

0.00

kruinbreedte (m)

as dwarsprofiel

Kruising afsluiting

Kruising wegrand

Kruising gebouw

Beton

Metselwerk


DWARSPROFIEL 106

Km514.66m

Hsch1/100

Lsch1/100

Vvlak23.00A.W.

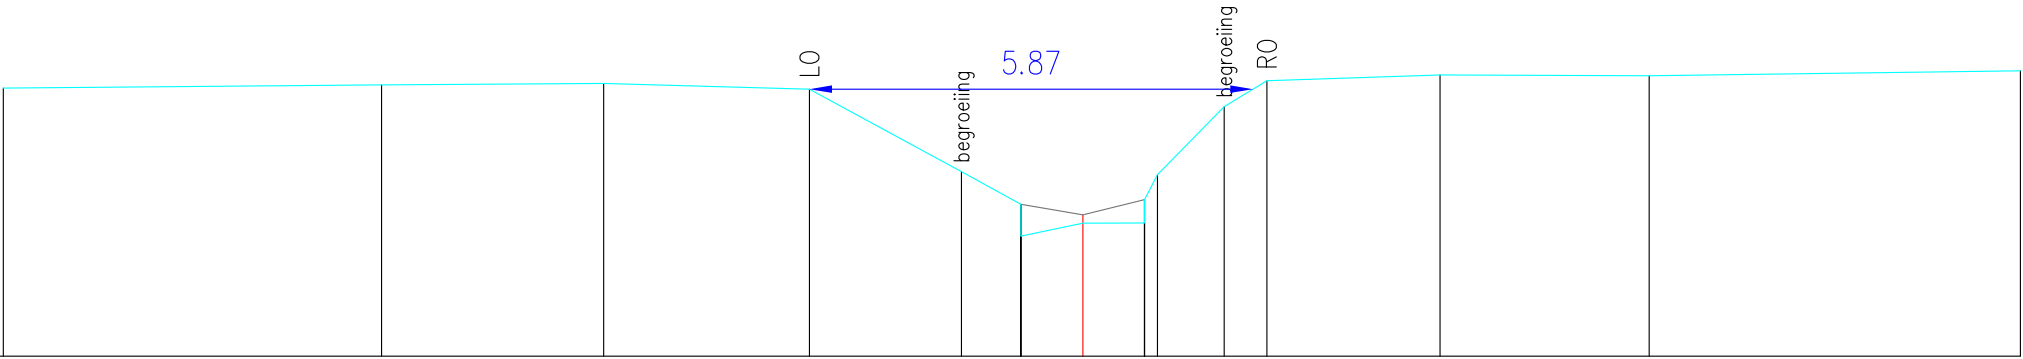

BEST. HOOGTE	26.55	26.59	26.61	26.53	25.44	25.01	24.59	24.76	24.76	25.07	25.40	26.30	26.64	26.72	26.71	26.77
SLIB						25.01	24.87	24.76	25.07							
KUMULAFSTAND	-14.28	-9.28	-6.34	-3.62	-1.61	-0.82	0.00	0.82	0.82	0.17	0.99	1.87	2.44	4.73	7.49	12.40
TUSSENAFSTAND		5.00	2.94	2.72	2.01	0.79	0.82	0.82	0.17	0.88	0.57	2.29		2.77		4.91